PROVINCIA DI VERONA

Oggetto

I.S.I. "ANTI" Sede I.T.C. "E. BOLISANI"
Succ. di Villafranca di VERONA

VERIFICA DI VULNERABILITA' SISMICA

tecnico Edoardo Ottoboni ingegnere
C.so V. Emanuele 71, 37069 Villafranca (VR) - tel 349 2984749 - fax 045 6303144 - e mail : ing.ottoboni@tin.it
TTB DRD 585 09 F789 W

collaboratore Niccolo' Ottoboni ingegnere
C.so V. Emanuele 71, 37069 Villafranca (VR) - tel 340 5491298 - e mail : niccolo.ottoboni@gmail.com
TTB NCL 89D19 L781Z

DATA	REVISIONE	DESCRIZIONE
20 12 2017	00	EMISSIONE

A B C D E F G H I L

Tutti i diritti riservati - Opera protetta ai sensi della Legge n° 633 e successive

Allegato **S**01

Titolo del disegno
BLOCCO AULE - LABORATORI - (A1+A2)
ELEVAZIONE PIANO SCANTINATO
SOLAIO PIANO RIALZATO

Scala 1:100 1:20

PIANTA CHIAVE

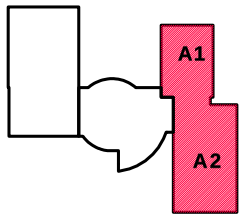

NOTA BENE

LE DESTINAZIONI D'USO RIPORTATE SONO RELATIVE AL PIANO DI ELEVAZIONE

MURO C.A.

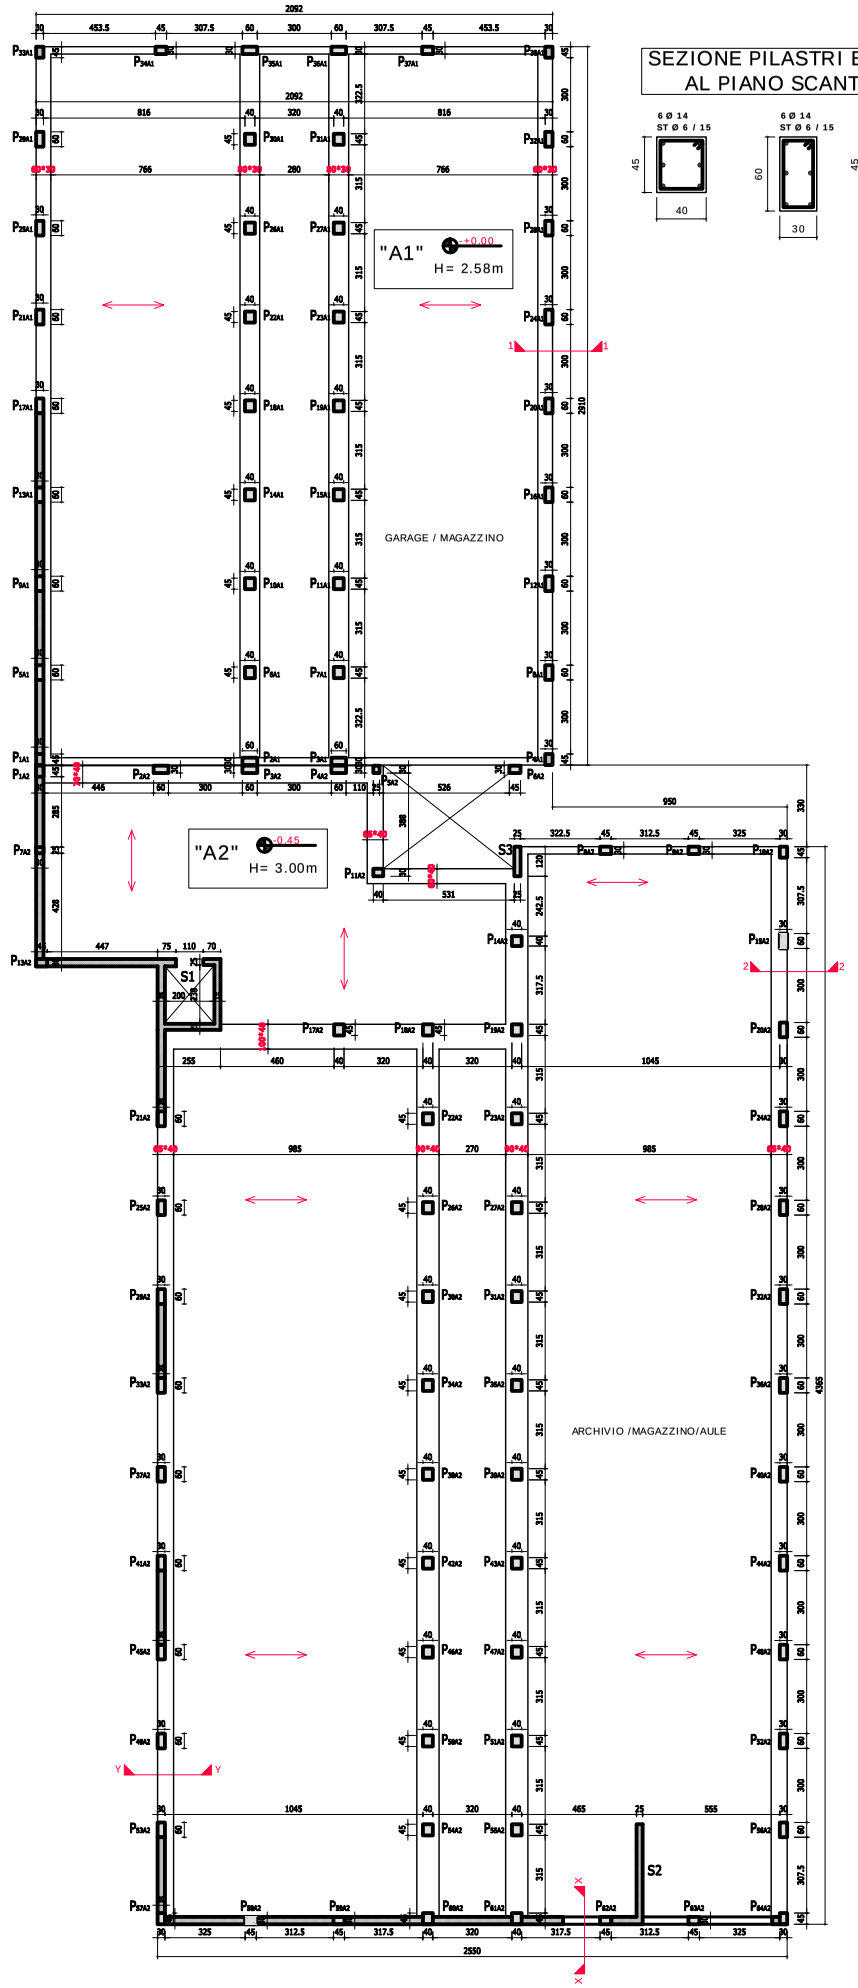

SEZIONE PILASTRI BLOCCO "A1" AL PIANO SCANTINATO

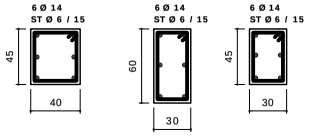

SEZIONE 1-1

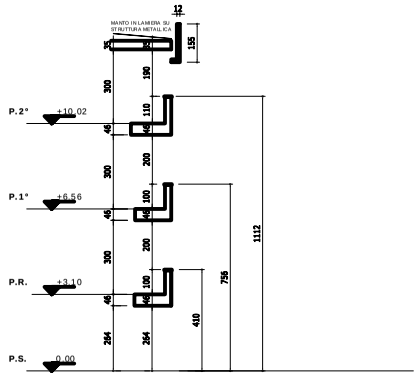

SEZIONE 2-2

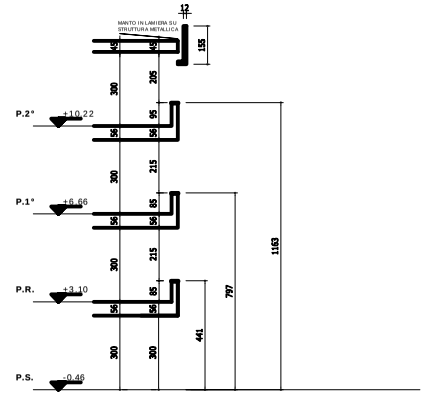

SEZIONE SCALA

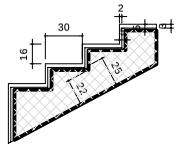

SEZIONE SOLAIO A1

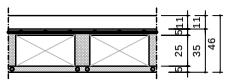

SEZIONE SOLAIO A2

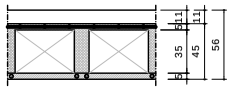

SEZ. X-X

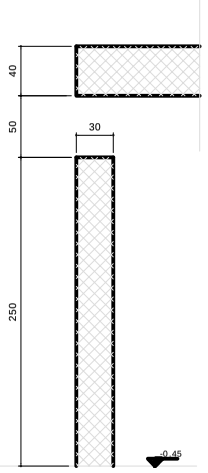

SEZ. Y-Y

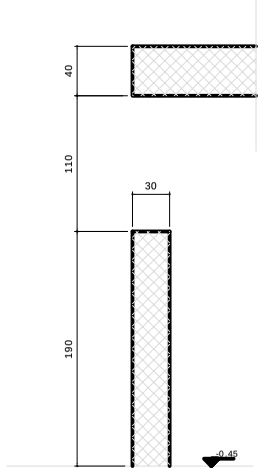

SEZIONE PILASTRI BLOCCO "A2" AL PIANO SCANTINATO

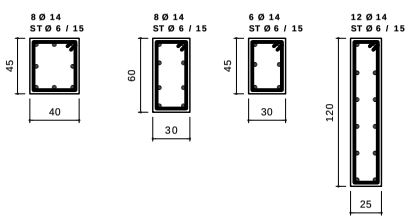
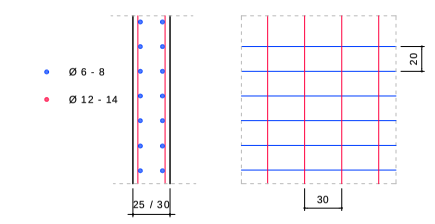
ARMATURA MURI C.A. DEI BLOCCHI "A1" - "A2"