PROVINCIA DI VERONA

Oggetto

I.S.I.S. "ANTI" Sede I.T.C. "E. BOLISANI"
Succ. di Villafranca di VERONA

VERIFICA DI VULNERABILITA' SISMICA

tecnico

Edoardo Ottoboni Ingegnere
C.so V. Emanuele 71, 37069 villafranca (VR) - tel 349 2984749 - fax 045 6301344 - e mail : ing.ottobonni@tin.it
TTB DKO 585 09 F839 W

collaboratore

Niccolo' Ottoboni Ingegnere
C.so V. Emanuele 71, 37069 villafranca (VR) - tel 340 5491298 - e mail : n.ottobonni@gmail.com
TTB NOL 89019 L781Z

	A	B	C	D	E	F	G	H	I	L
DATA	20 12 2017									
REVISIONE	00									
DESCRIZIONE	EMISSIONE									

Tutti i diritti riservati - Opera protetta ai sensi della Legge n° 633 e successive

Allegato

Titolo del disegno

BLOCCO AULE- LABORATORI (A1+A2)
ELEVAZIONE PIANO RIALZATO
SOLAIO PIANO PRIMO

Scala

1:100
1:20

S02

PIANTA CHIAVE

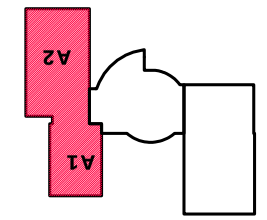

NOTA BENE

LE DESTINAZIONI D'USO RIPORTATE SONO RELATIVE AL PIANO DI ELEVAZIONE
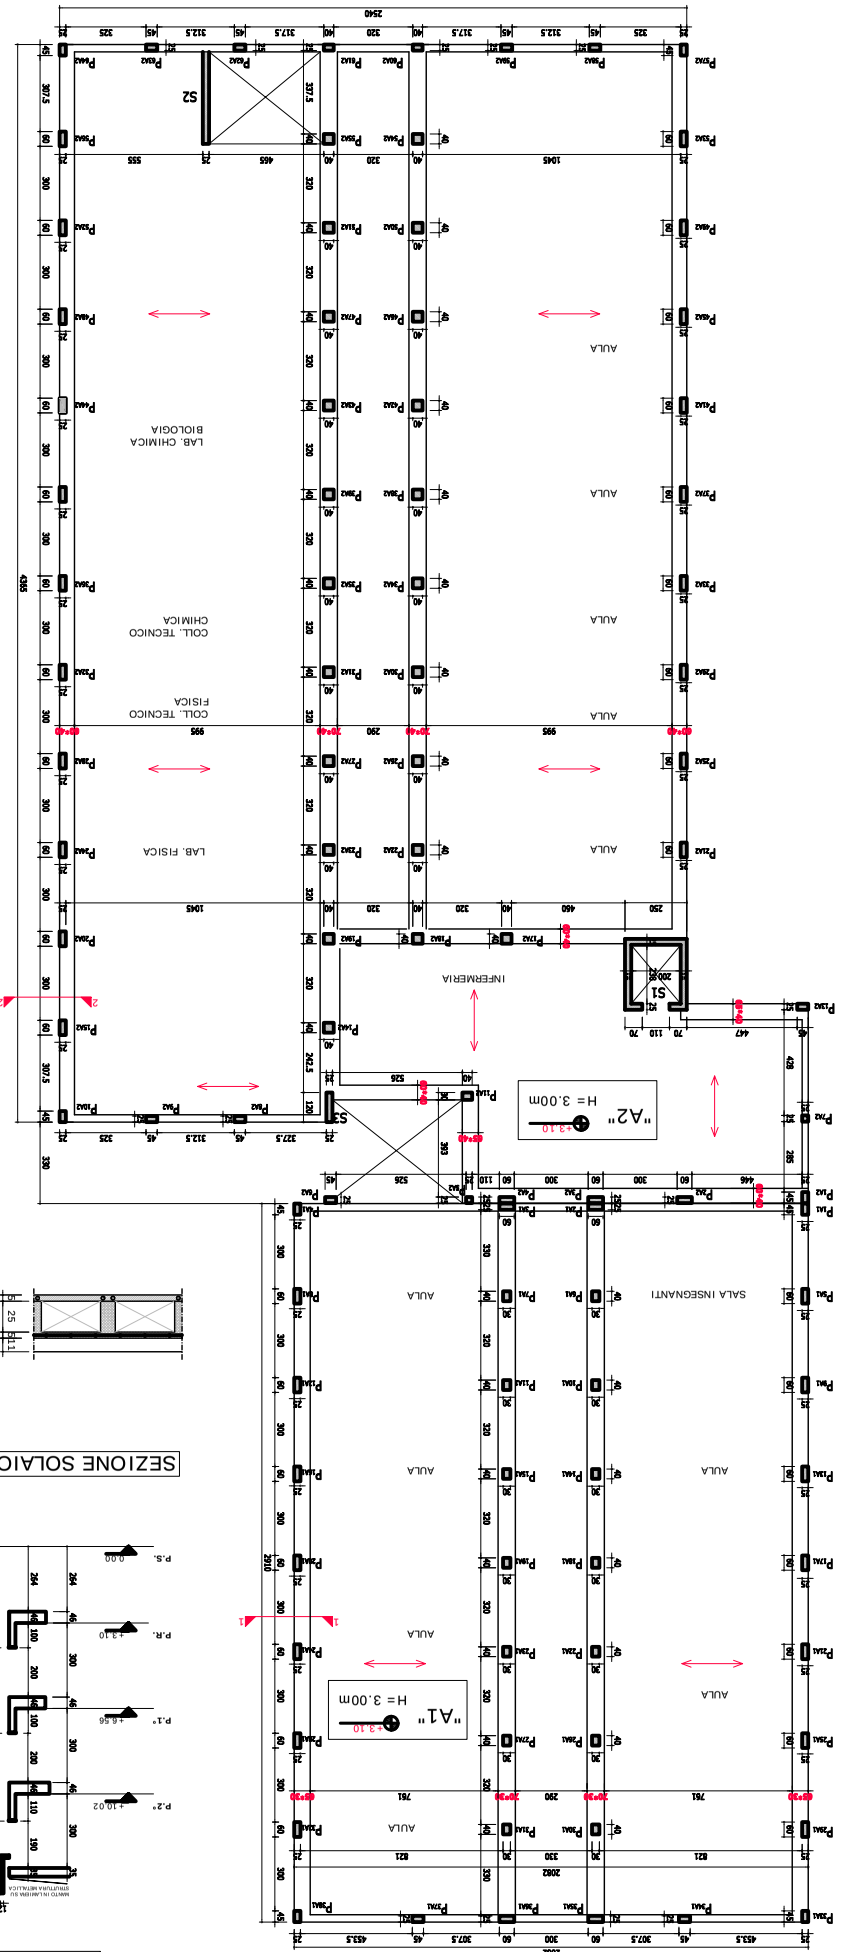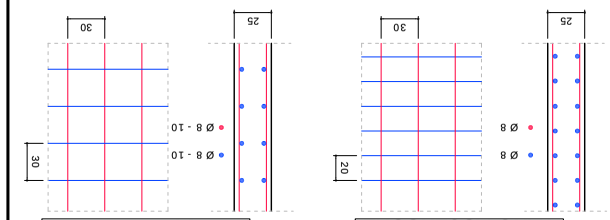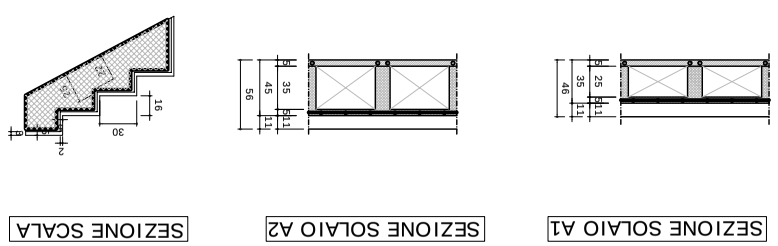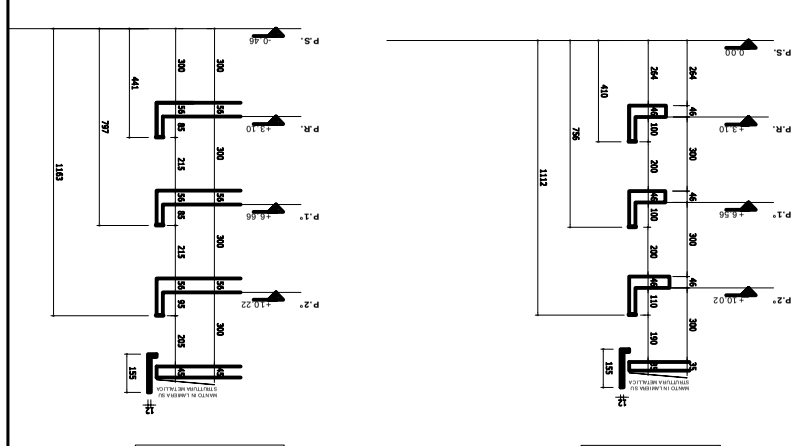
MURO C.A.