NOTA BENE

LE DESTINAZIONI D'USO RIPORTATE SONO RELATIVE AL PIANO DI ELEVAZIONE

MURO C.A.

MURO IN LATERIZIO (BLOCCHI IN LATERIZIO SEMIPIENI ◆45%)

PANNELLO PREFABBRICATO

PIANTA CHIAVE

PROVINCIA DI VERONA

Oggetto: **I.S.I. "ANTI" Sede I.T.C. "E. BOLISANI" Succ. di Villafranca di VERONA**

VERIFICA DI VULNERABILITA' SISMICA

Iscritto: Edoardo Ottoboni Ingegnere

Collaboratore: Nicolo' Ottoboni Ingegnere

C.so V. Emanuele 71, 37069 Villafranca (VR) - tel 045 6301244 - fax 045 6302798 - e mail : ing.ottobonie@tin.it
TTB DVD 58S 09 F769 W

C.so V. Emanuele 71, 37069 Villafranca (VR) - tel 045 6451298 - e mail : nicolo.ottoboni@gmail.com
TTB NCL 80D19 L736 Z

	DATA	REVISIONE	DESCRIZIONE
A	20 12 2017	00	EMISSIONE
B			
C			
D			
E			
F			
G			
H			
I			
L			

Questo disegno rimane di proprietà dei suoi autori e non può essere diffuso o copiato senza autorizzazione

Allegato: **S05**

Titolo del disegno: **BLOCCO PALESTRE (B1+B2) ELEVAZIONE PIANO TERRA E PRIMO SOLAIO PIANO PRIMO E COPERTURA**

Scala: 1:100

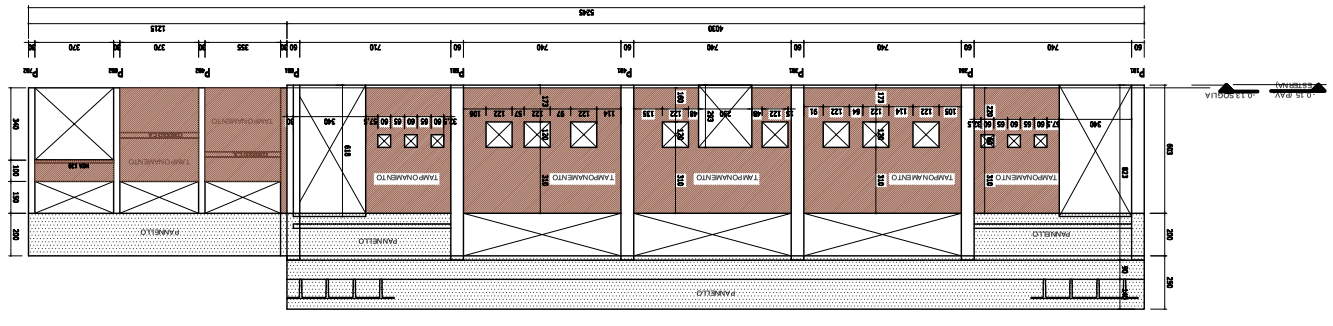

VISTA "1"

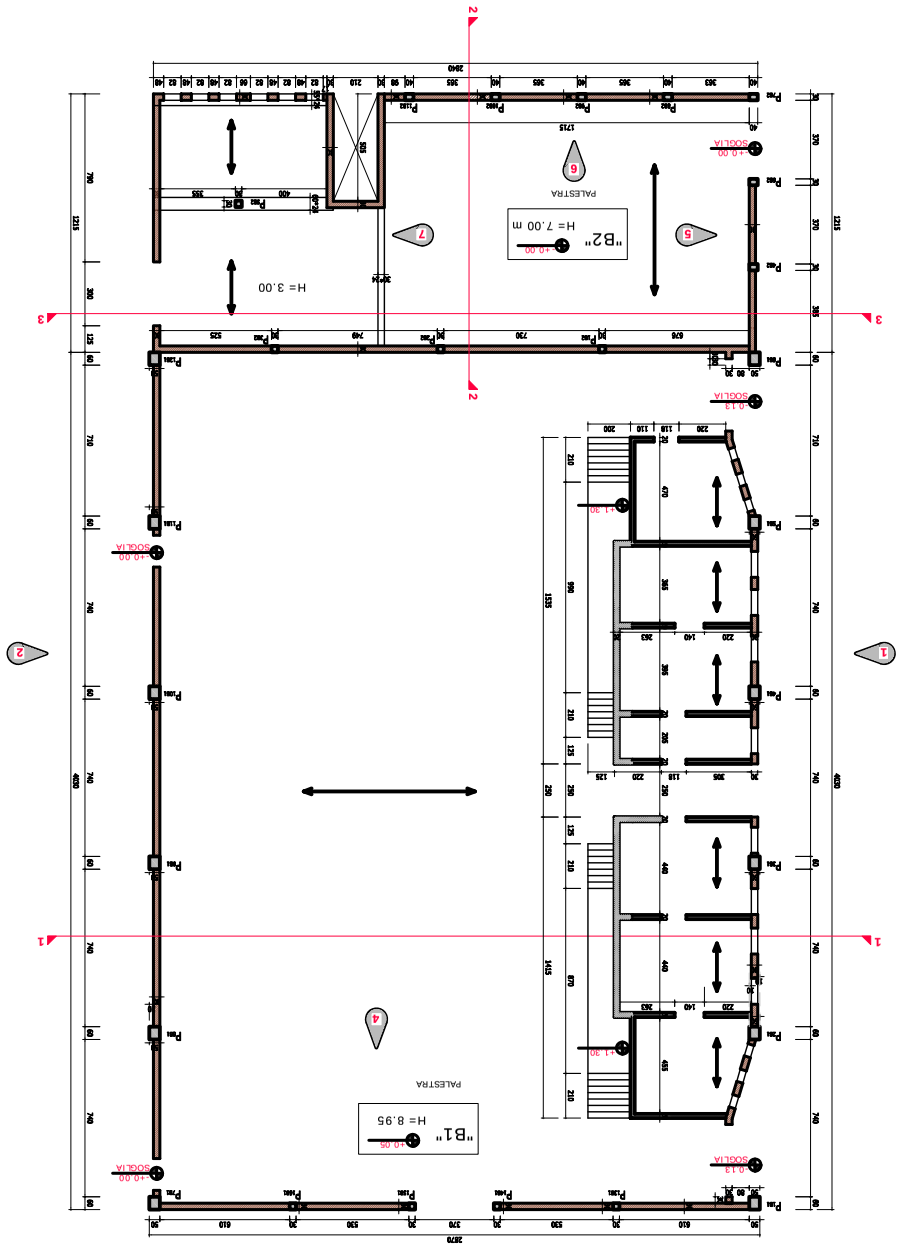

PIANO TERRA

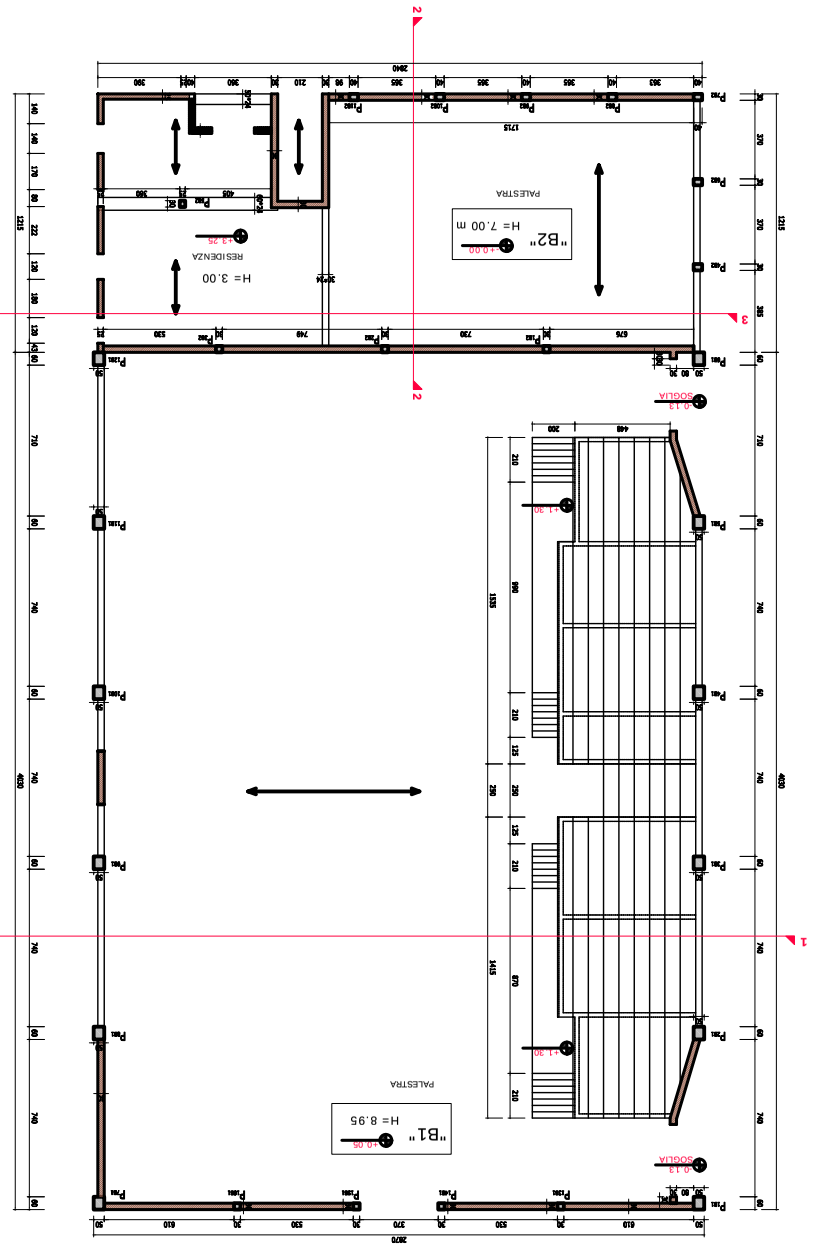

PIANO PRIMO

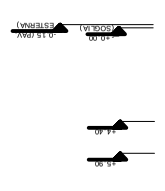

FONDAZIONE MURO TRA P1B1 E P7B1

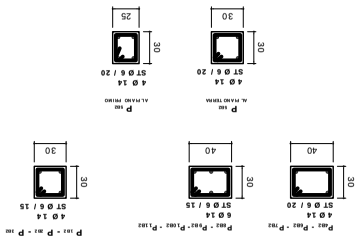

SEZIONE PILASTRI "B2"

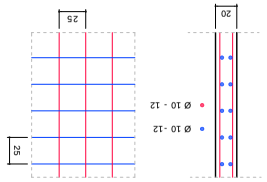

ARMATURA MURI TRIBUNE "B1"

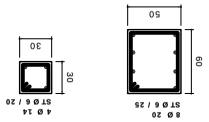

SEZIONE PILASTRI "B1"

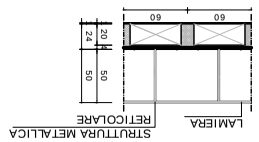

SEZIONE COPERTURA RESIDENZA

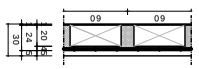

SEZIONE SOLAIO RESIDENZA

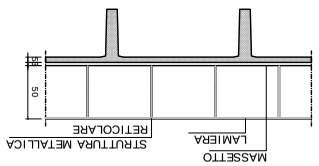

SEZIONE COPERTURA "B2"

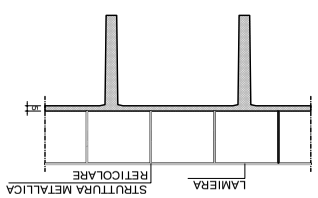

SEZIONE COPERTURA "B1"