REGIONE VENETO

PROVINCIA DI VERONA

COMUNE DI SAN MARTINO BUON ALBERGO

Realizzazione di una centrale idroelettrica sul fiume Fibbio, in comune di San Martino Buon Albergo, località Ferrazze

PROGETTO DEFINITIVO

TITOLO: PLANIMETRIA RILIEVO STATO DI FATTO PIANO TOPOGRAFICO	Tavola : 4_rev01
	Scala : 1:200, 1:1.000
	Data: 04.02.2013

Progettista:	Il Richiedente:
ing. Armando Merluzzi	Campedelli Osvaldo

Studio tecnico dott. ing. Armando Merluzzi
Via Firenze n° 11 36100 Vicenza Tel./Fax 0444 235017 e-mail: armando.merluzzi@gmail.com

STATO DI FATTO SU C.T.R.
Scala 1:1.000

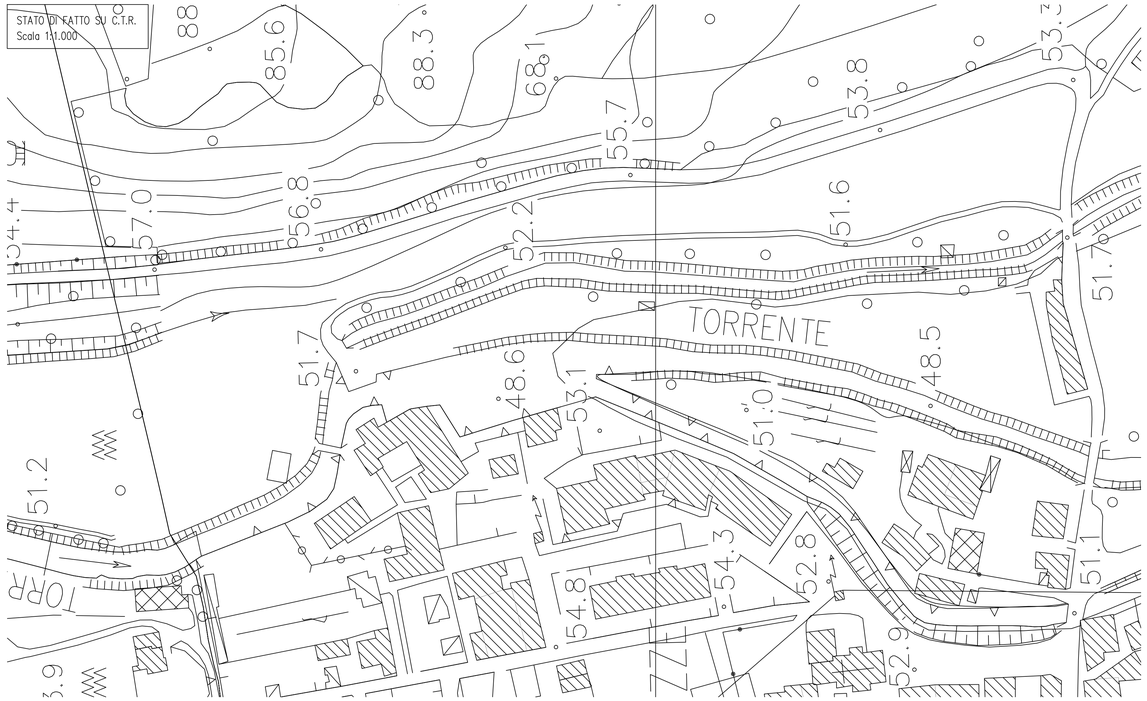

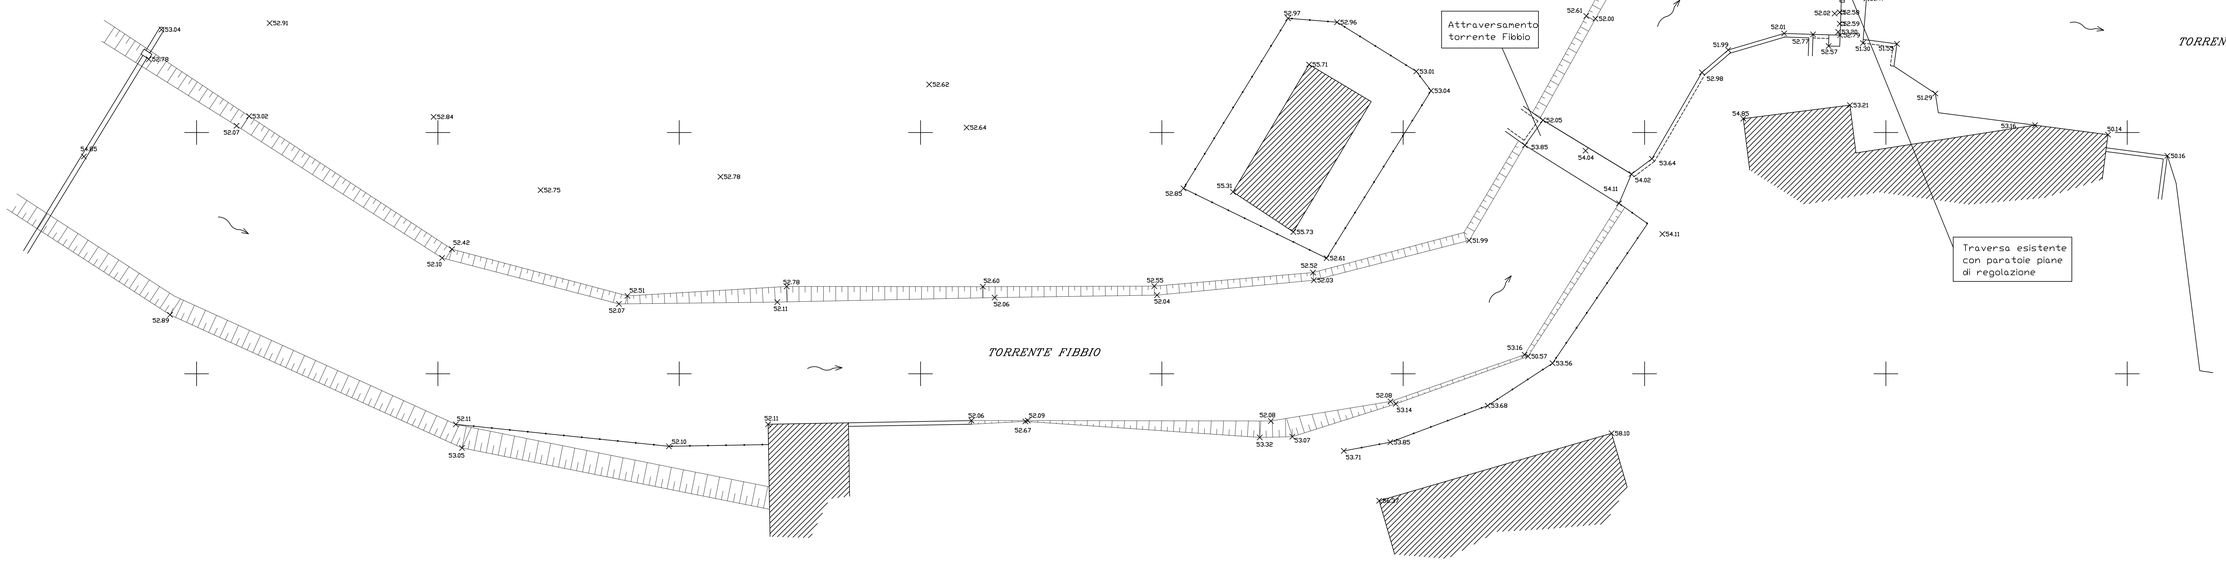

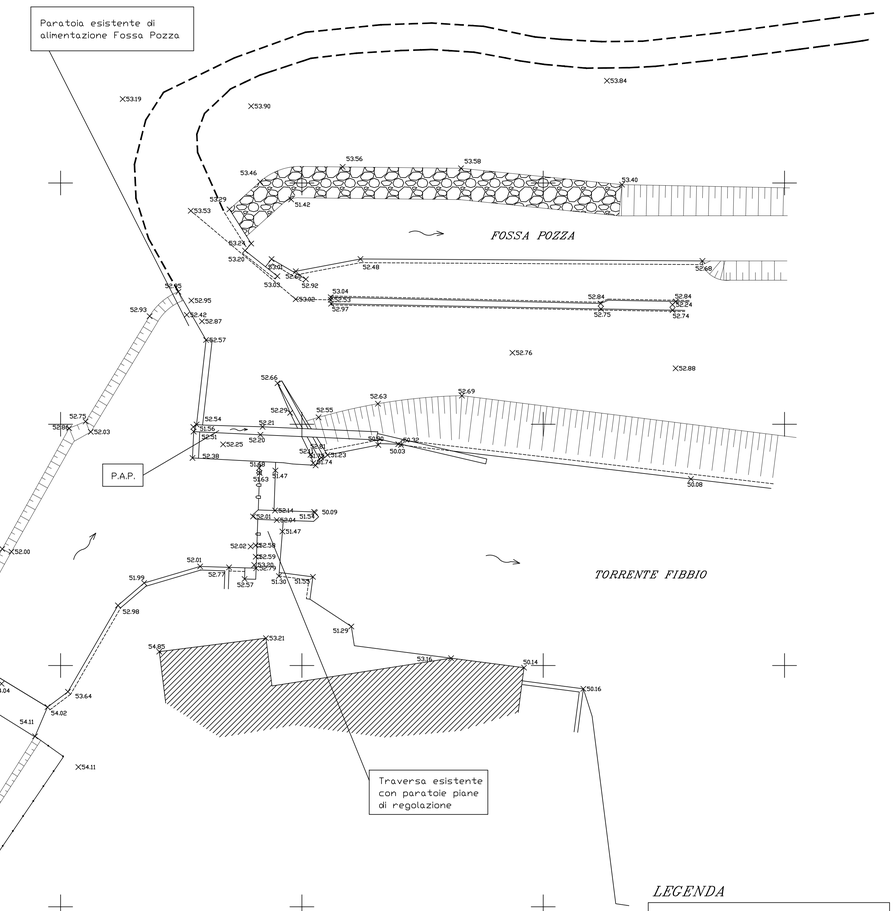

LEGENDA

- Punto quotato
- Fabbricato
- Scarpata
- Recinzione in muratura
- Recinzione metallica
- Pozzetto
- Palo Enel
- Fosso o canaletta
- Strada d'accesso