




Sezione n. 5

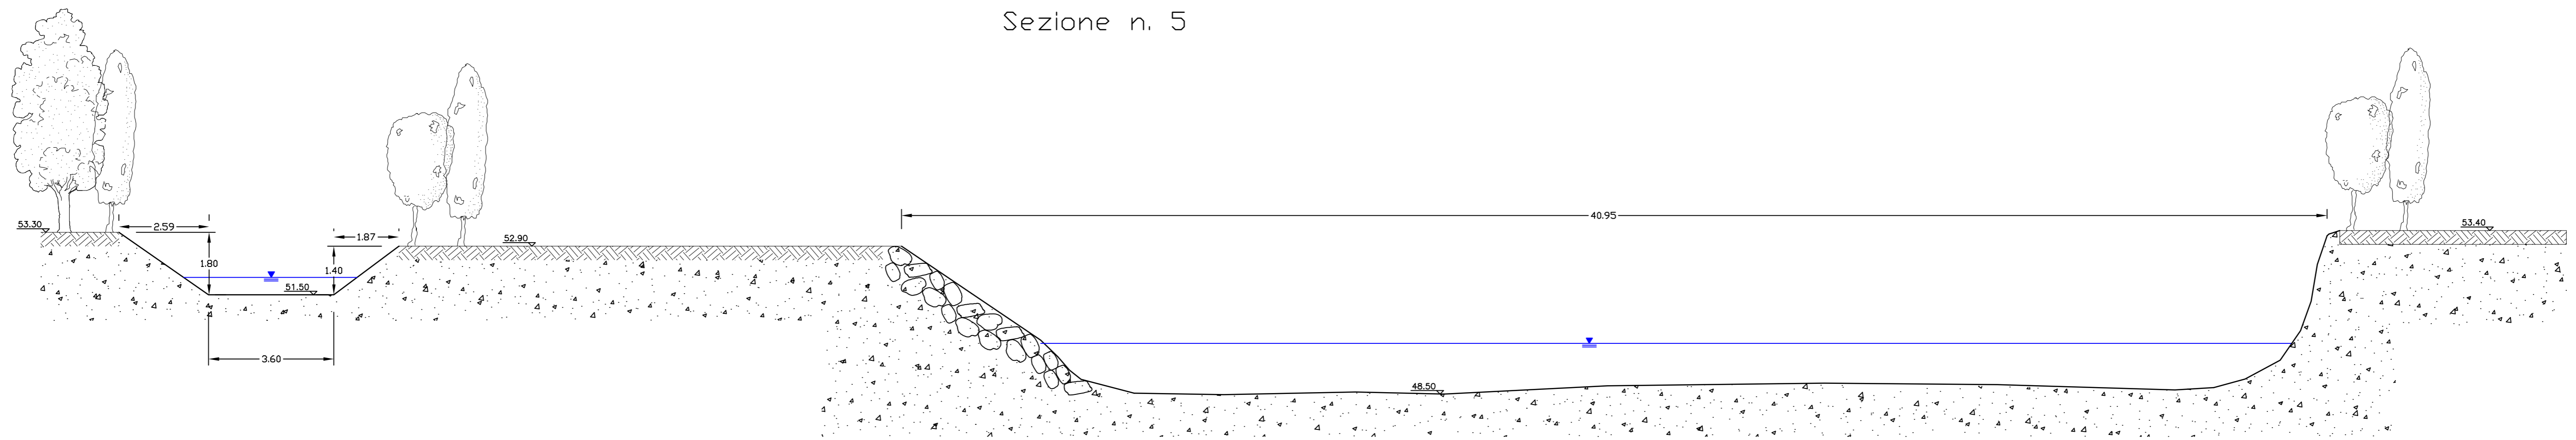


Sezione n. 6

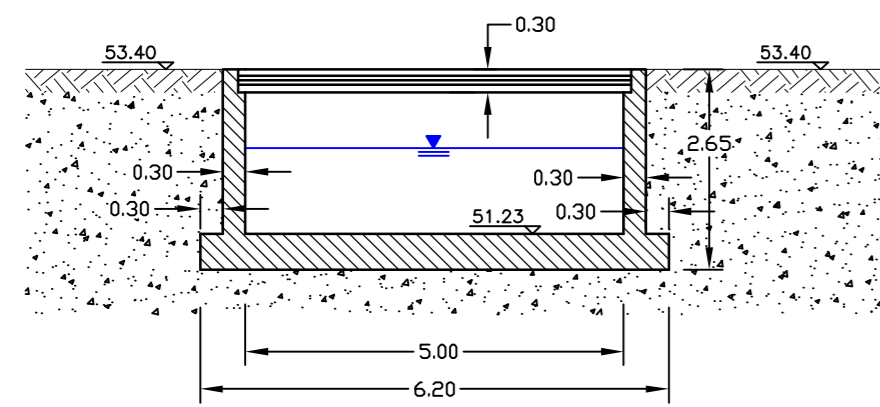


Sezione n. 7

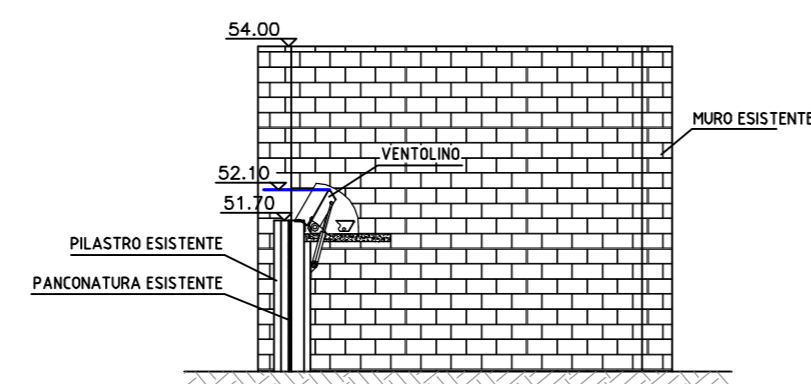

Sezione n. 3

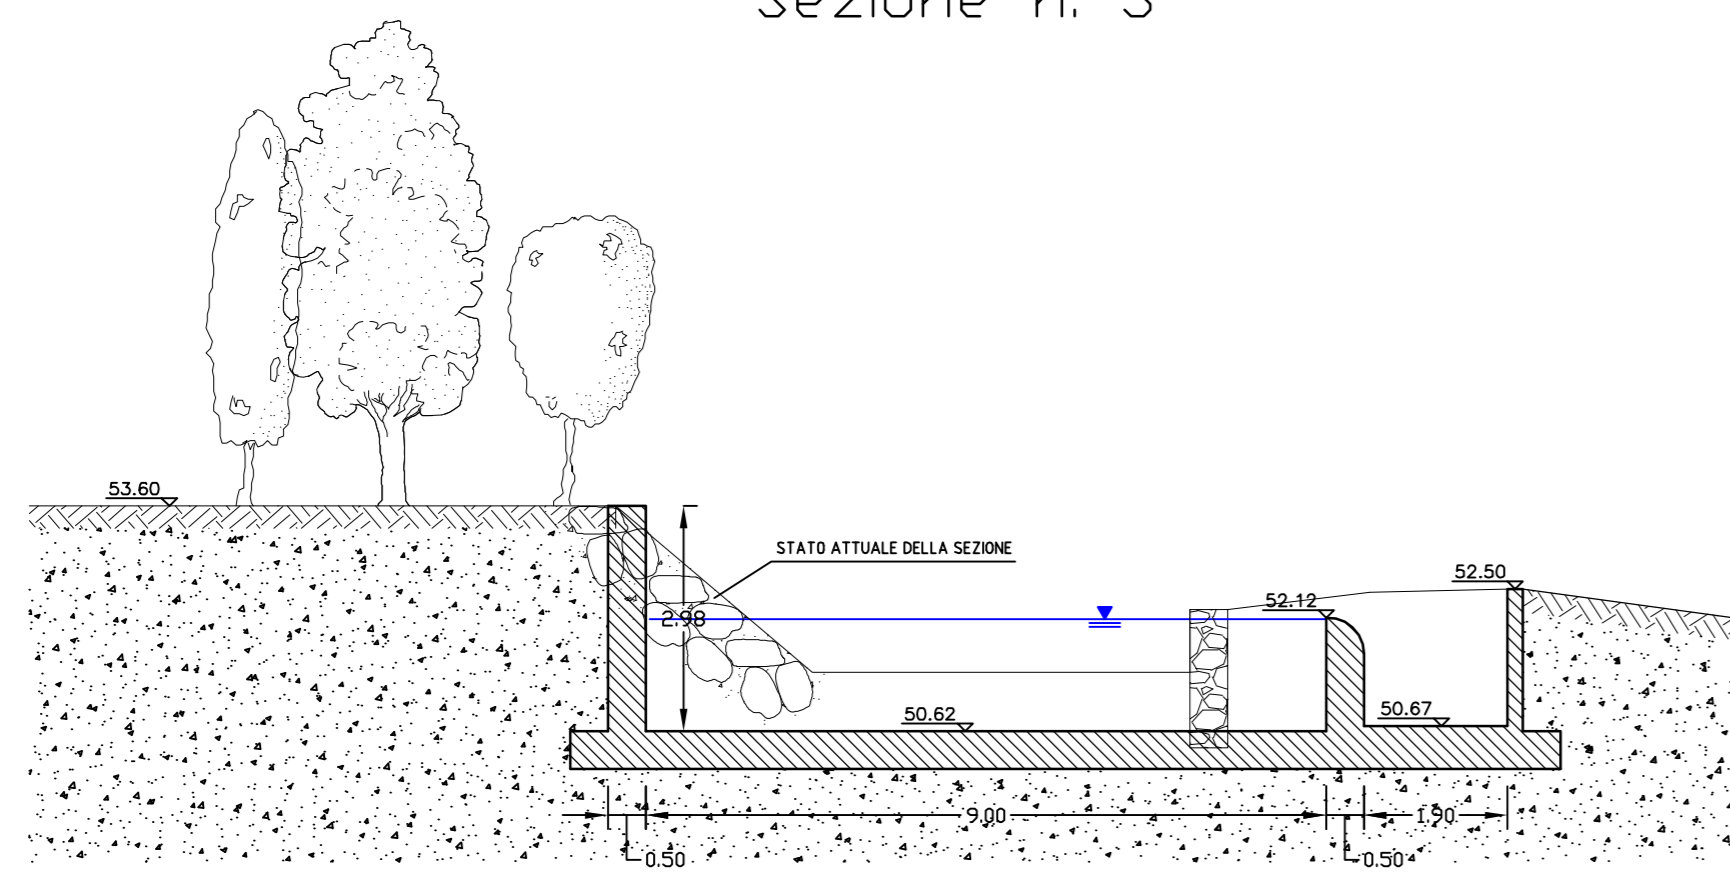


Sezione n. 4

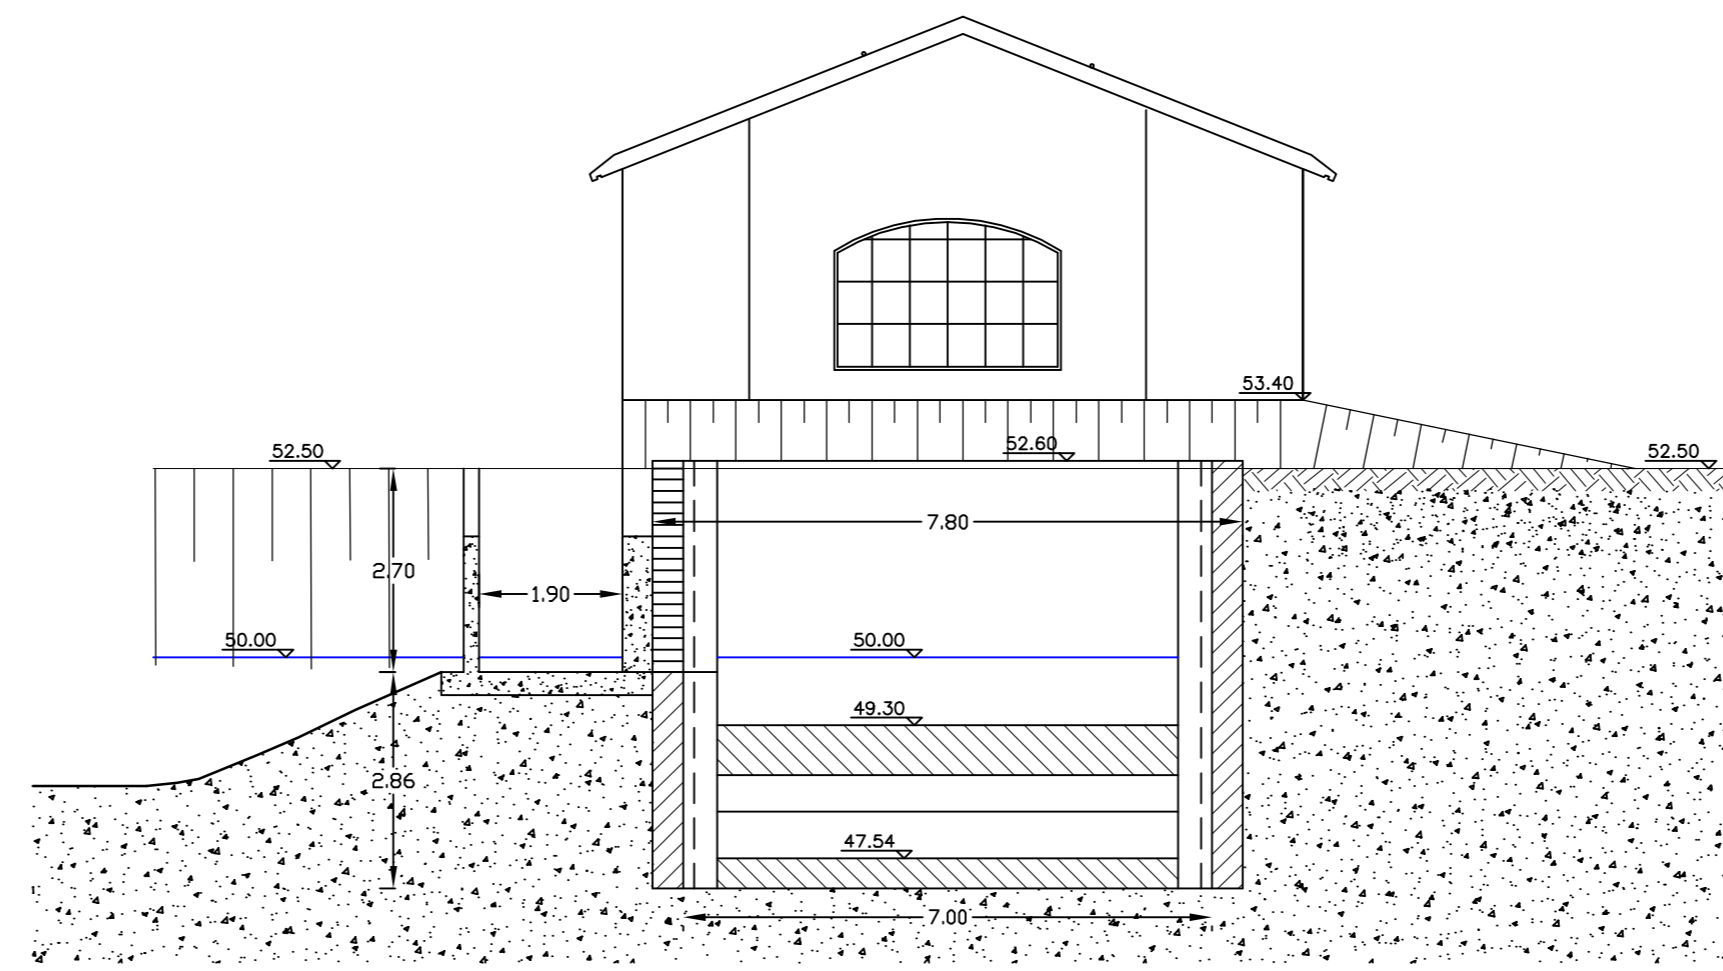

Sezione n. 1



Sezione n. 2

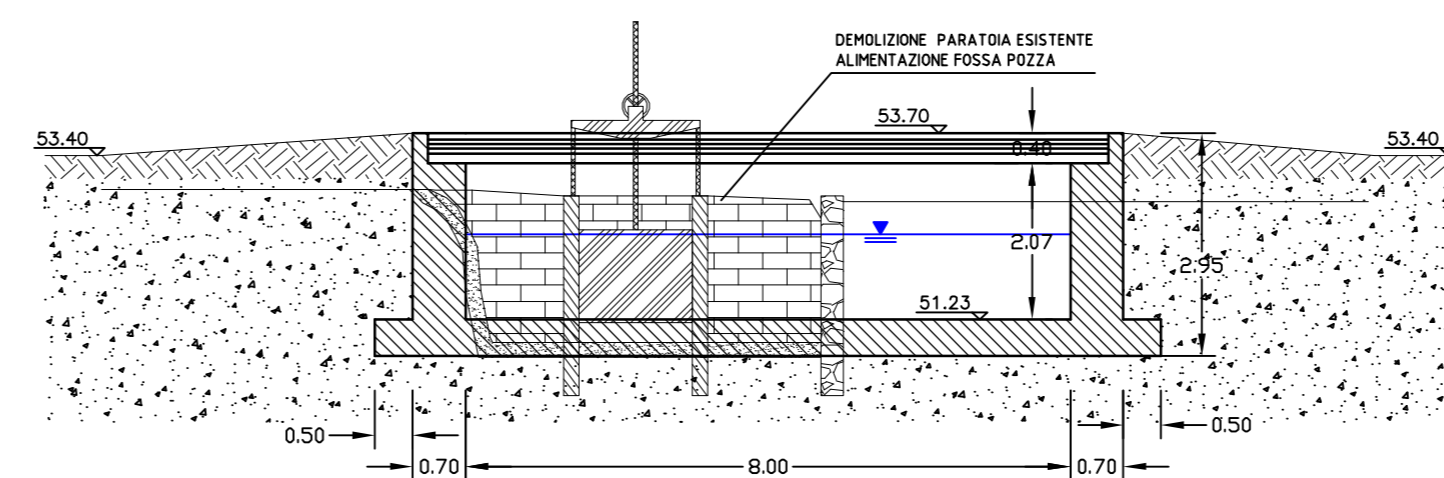

REGIONE VENETO

PROVINCIA DI VERONA

COMUNE DI SAN MARTINO BUON ALBERGO

Realizzazione di una centrale idroelettrica
sul fiume Fibbio, in comune di San Martino
Buon Albergo, località Ferrazze

PROGETTO DEFINITIVO

TITOLO: SEZIONI TRASVERSALI

Tavola : 7_rev02

Scala : 1:100

Data: 17.11.2016

Progettista:
ing. Armando Merluzzi

Il Richiedente:
Campedelli Francesco
Eredi Campedelli Osvaldo
Legale rappresentante:
Sig. Francesco Campedelli

Studio tecnico dott. ing. Armando Merluzzi
Via Firenze n° 11 36100 Vicenza Tel./Fax 0444 235017 e-mail: armando.merluzzi@gmail.com