




PIANTA DEL PONTE DI PROGETTO

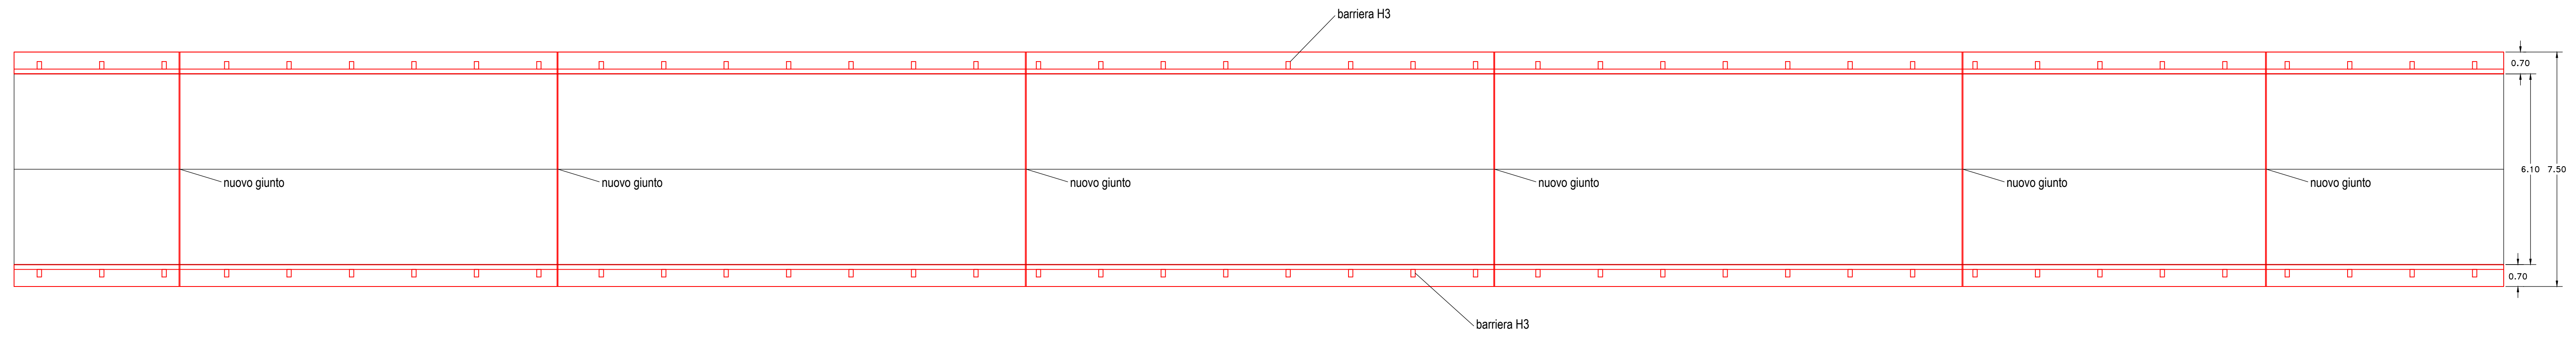


SEZIONE A-A

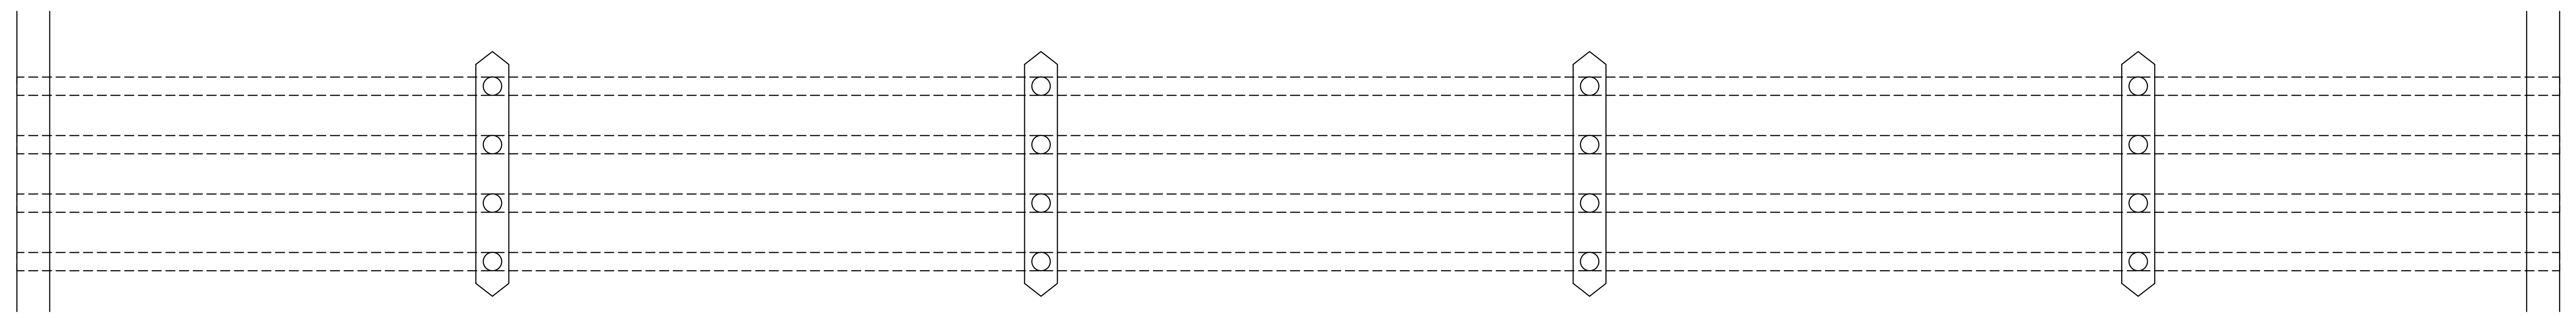

PROSPETTO DEL PONTE DI PROGETTO

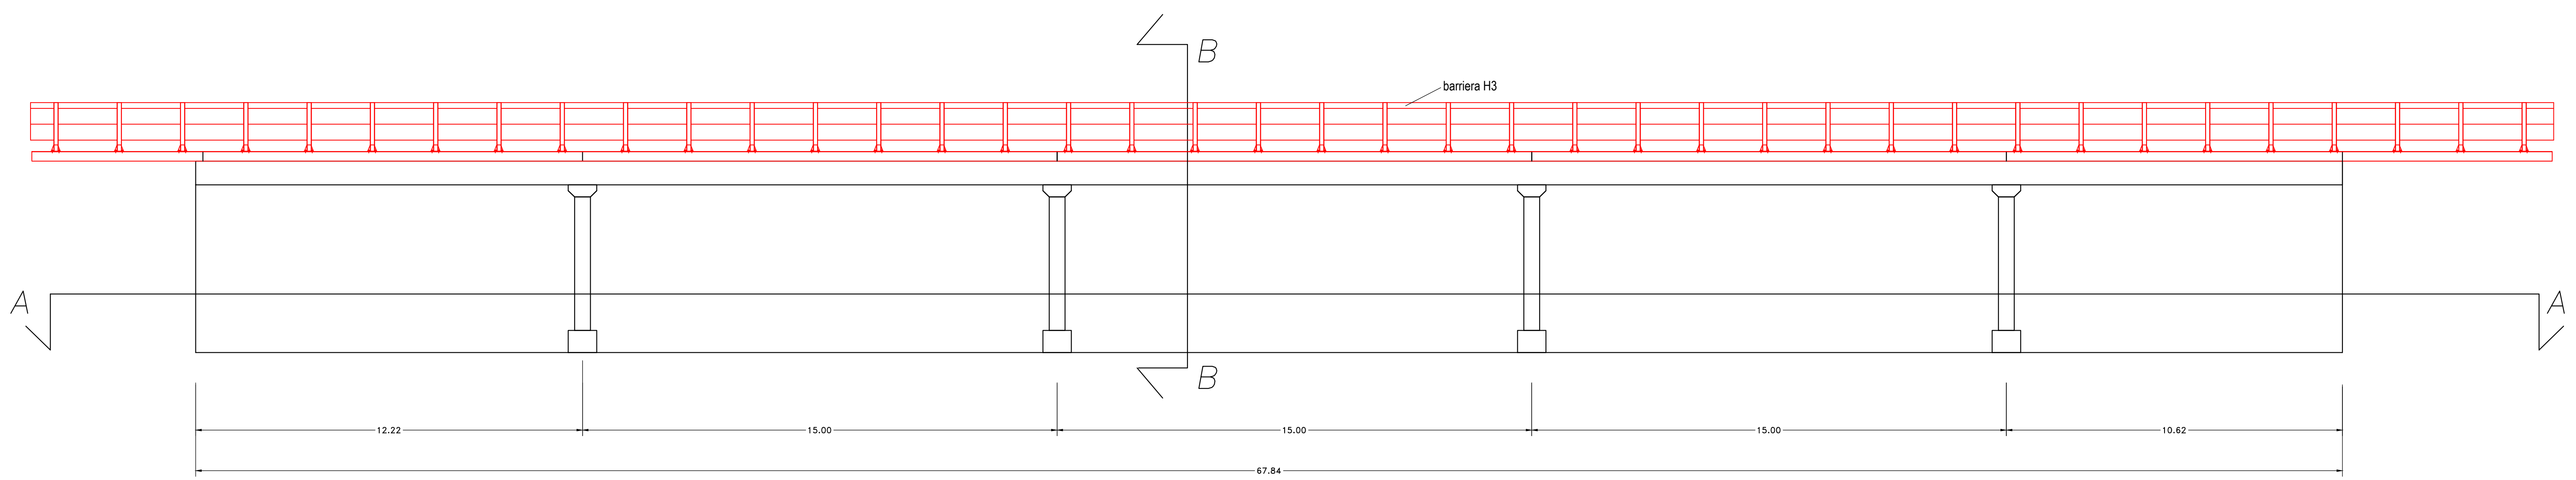

SEZIONE B-B

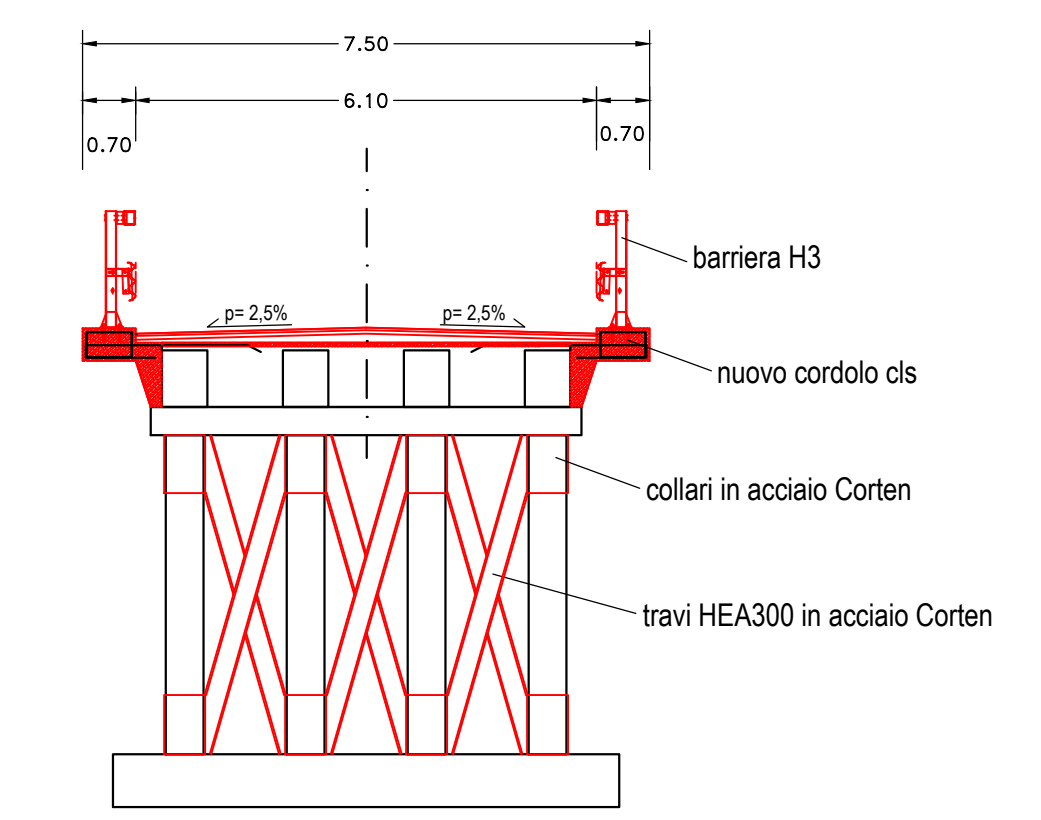


**Provincia di Verona**  
 AREA PROGRAMMAZIONE E SVILUPPO DEL TERRITORIO  
 SETTORE SVILUPPO DEL TERRITORIO  
 SERVIZIO PROGETTAZIONE

**SP 39 "della Bova" LAVORI DI RISTRUTTURAZIONE  
 PONTE SUL CANALE S.A.V.A. IN COMUNE DI BELFIORE**

**Fattibilità tecnica ed economica**

elaborato:  
**Tavola Architettonica ponte - stato di progetto**

IL PROGETTISTA  
 ing. Stefano Brunelli

I COLLABORATORI  
 SERVIZIO PROGETTAZIONE  
 SERVIZIO ESPROPRI

IL COORDINATORE D'AREA  
 ing. Carlo Poli

Data:	Scala: 1:100	Allegato: <b>A3</b>			
REV.	DATA	DESCRIZIONE	REDATTO	CONTROL	APPROV.

data conclusione progetto      data consegna progetto al RUP      firma del RUP per ricevuta