




STRALCIO PLANIMETRICO scala 1:100

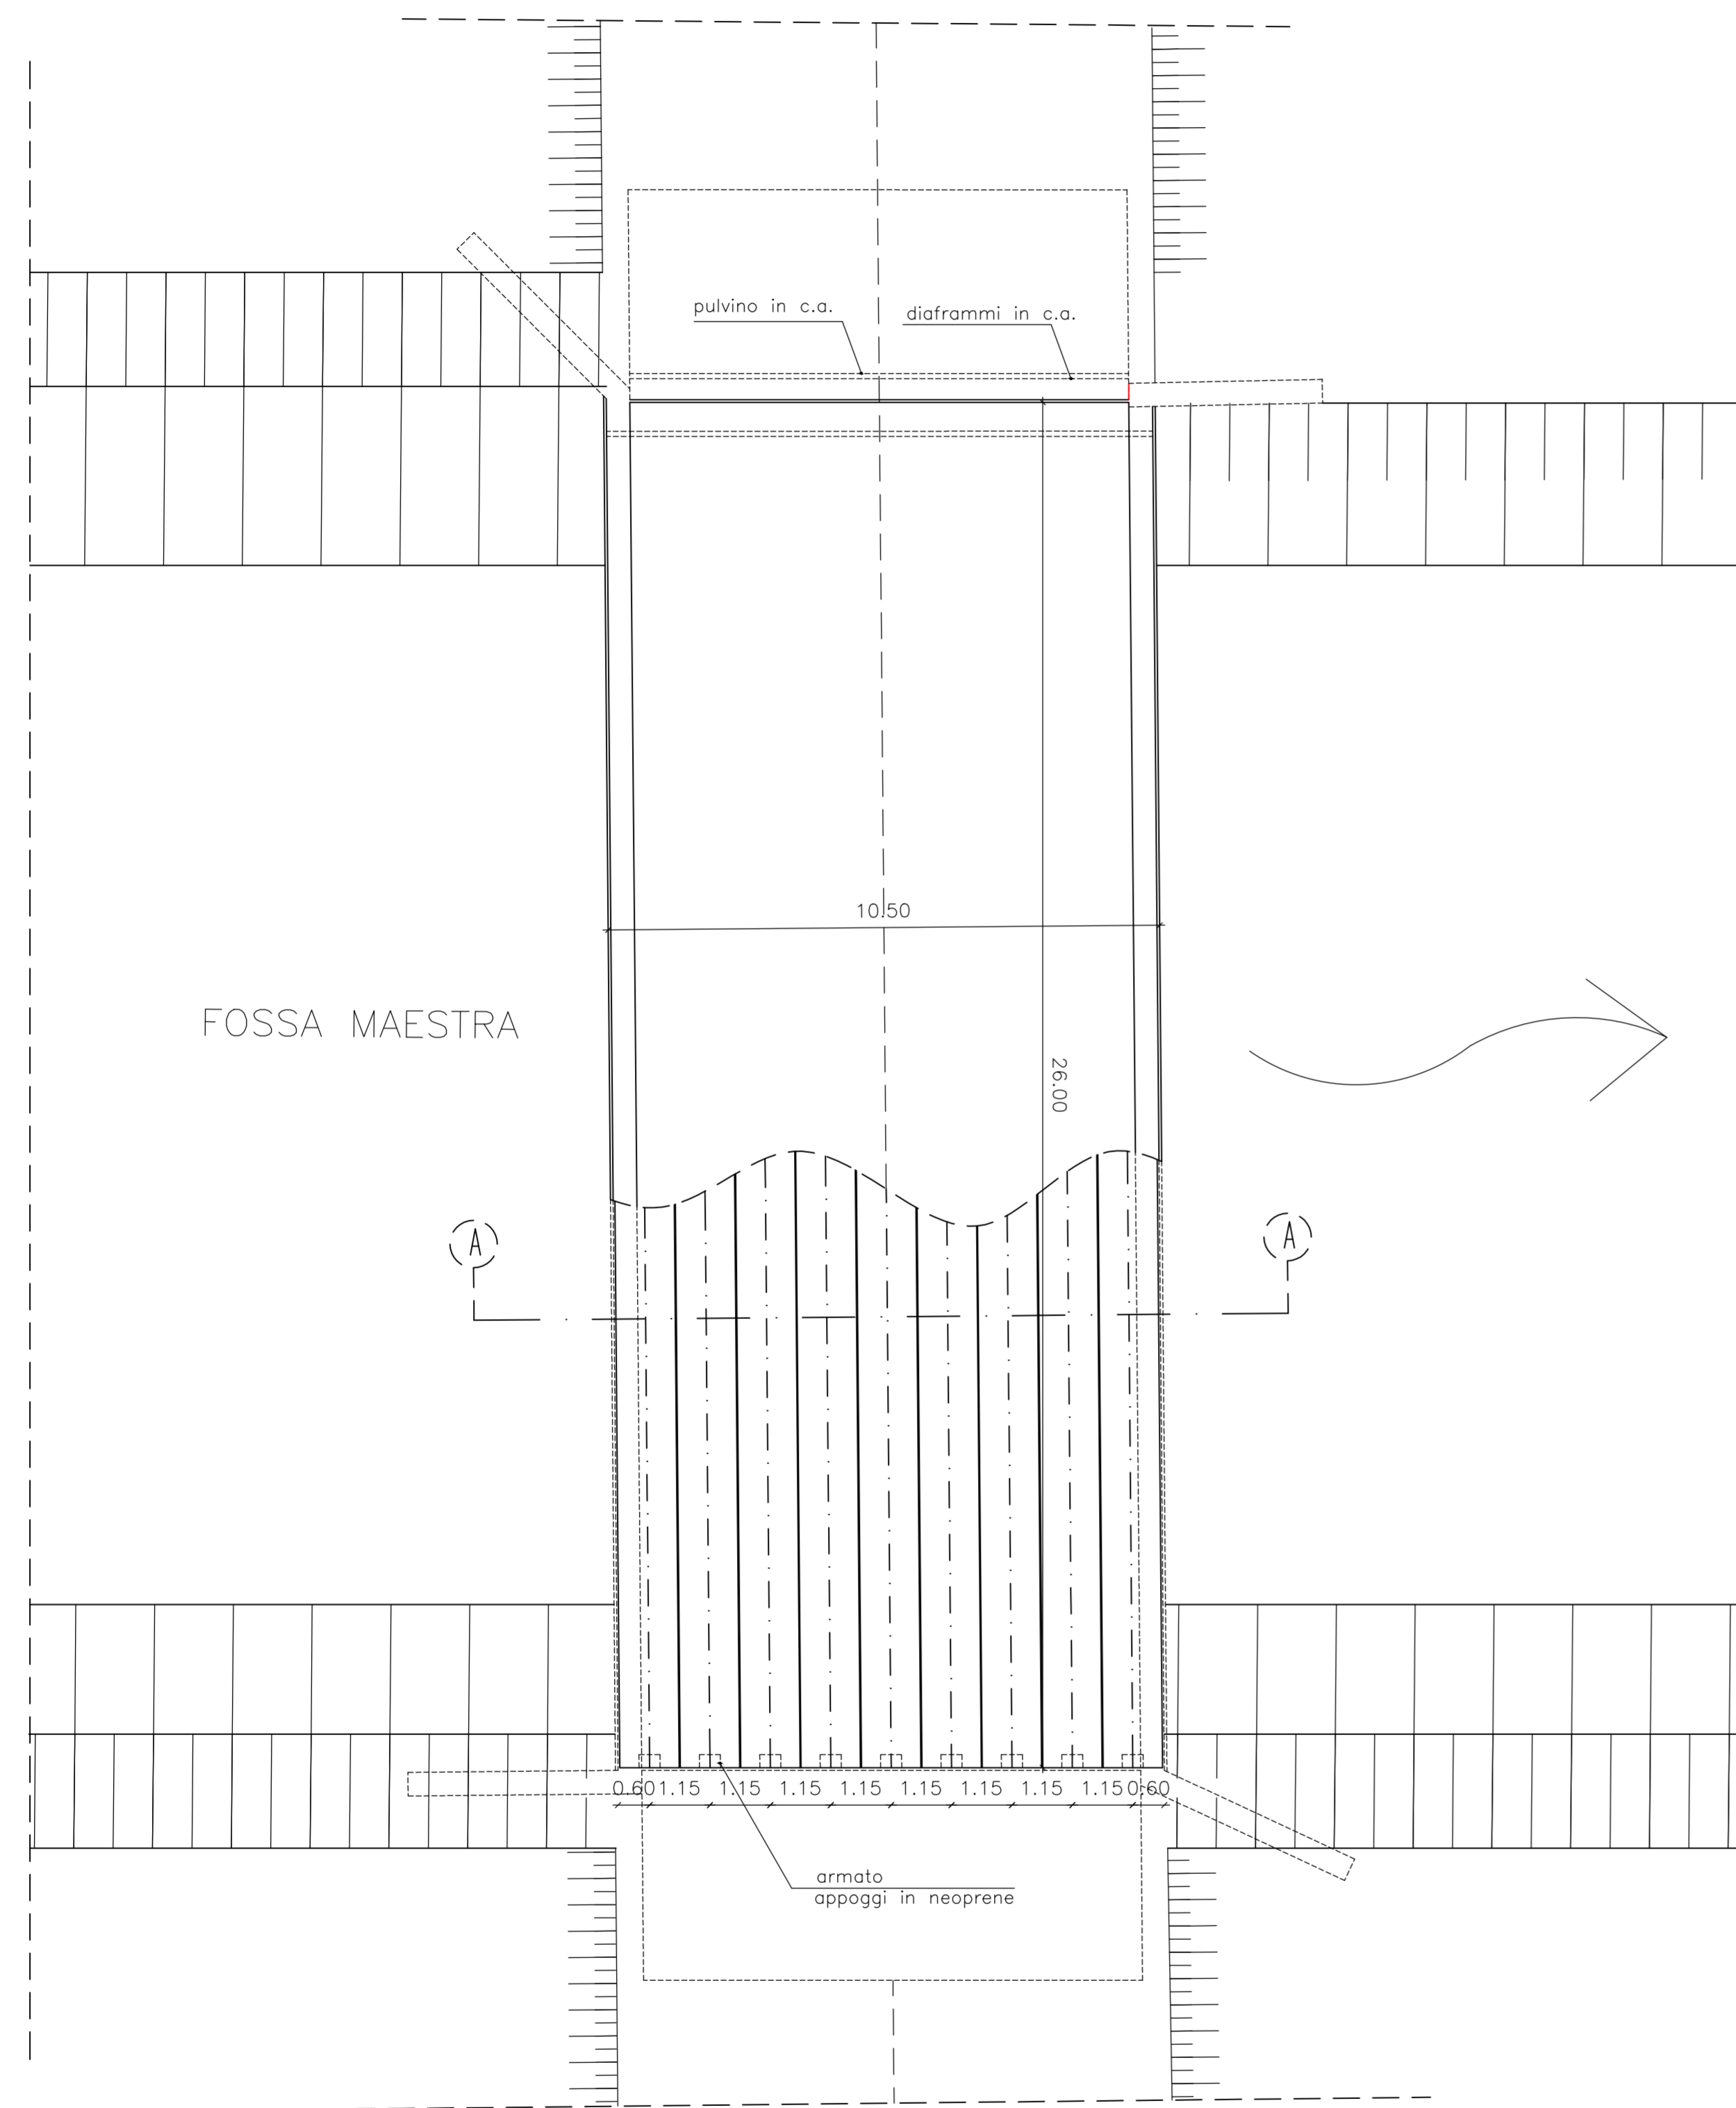

PROSPETTO scala 1:100

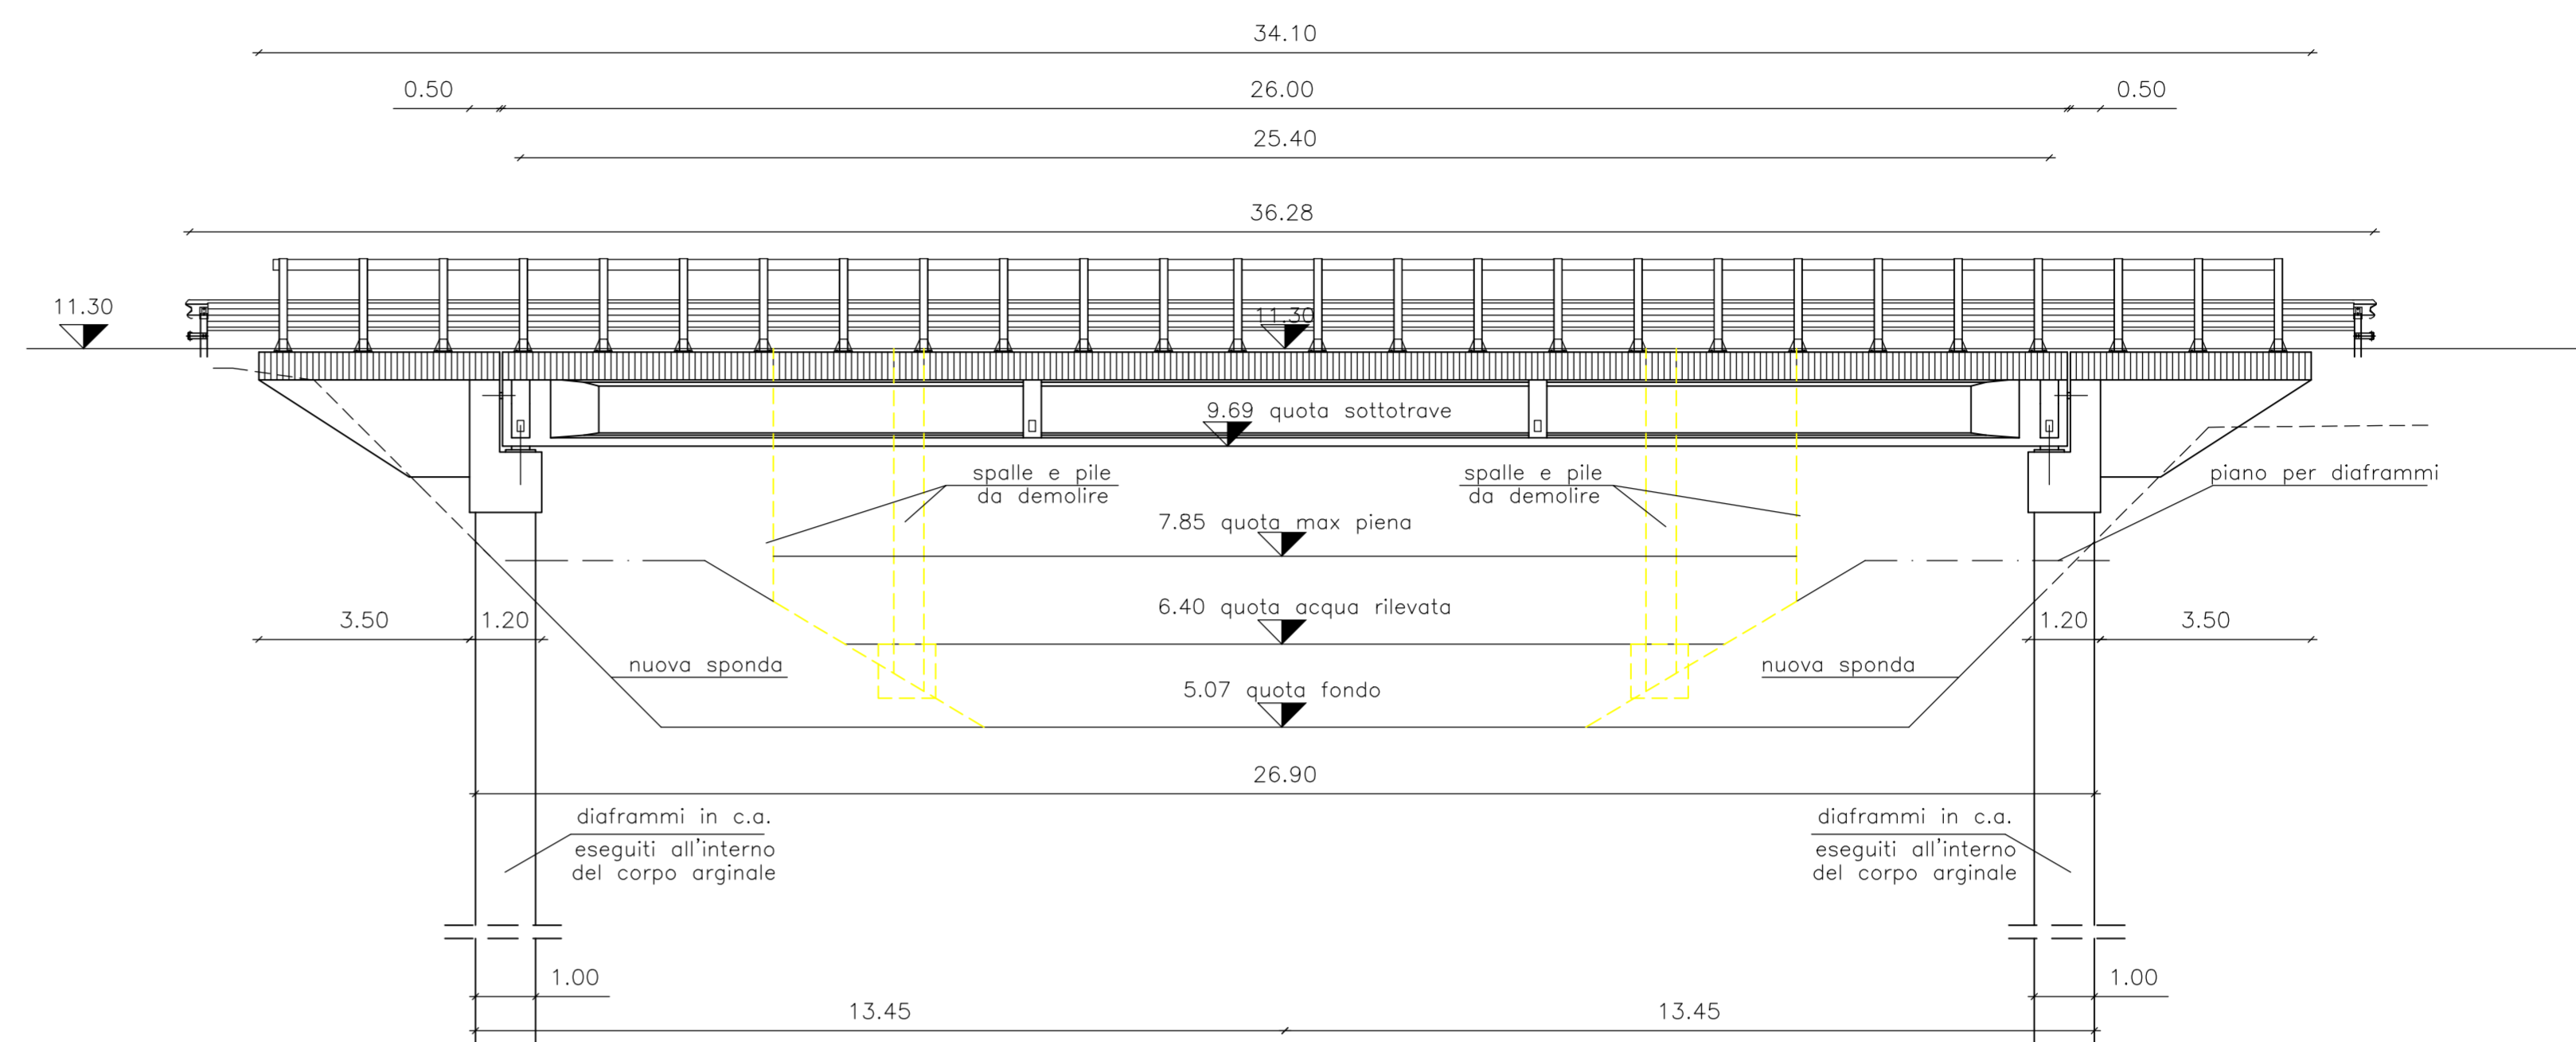

SEZIONE A-A scala 1:50

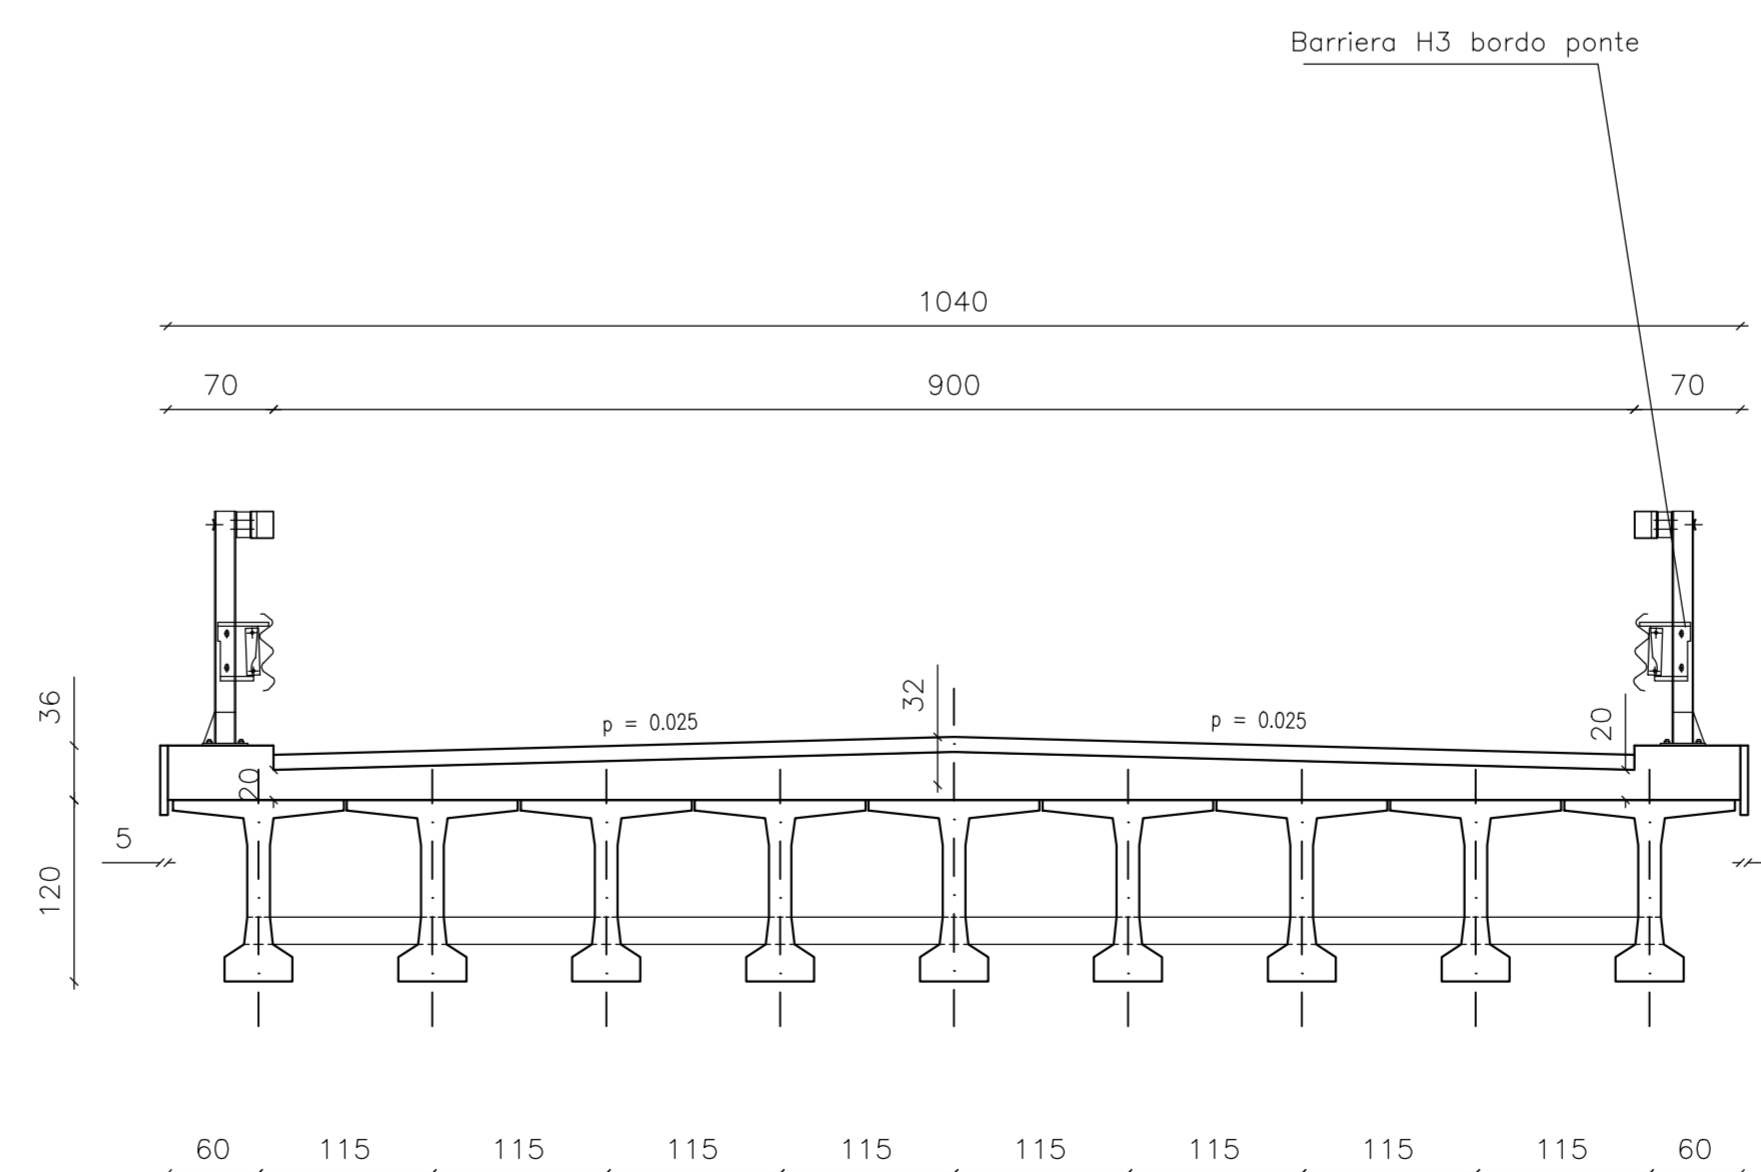


**Provincia di Verona**  
 AREA PROGRAMMAZIONE E SVILUPPO DEL TERRITORIO  
 SETTORE SVILUPPO DEL TERRITORIO  
 SERVIZIO PROGETTAZIONE

**S.P. 46 " Della Torretta" Lavori di demolizione e ricostruzione ponte sulla Fossa Maestra a Torretta Veneta nel Comune di Legnago (Verona) al Km 12+700**

**Fattibilità tecnica ed economica**

elaborato: **Tavola Architettonica ponte**

IL PROGETTISTA: ing. Stefano Brunelli  
 I COLLABORATORI: SERVIZIO PROGETTAZIONE SERVIZIO ESPROPRI  
 IL COORDINATORE D'AREA: ing. Carlo Poli

Data:	Scale: 1:100/ 1:50	Allegato: <b>A3</b>
-------	--------------------	---------------------

REV.	DATA	DESCRIZIONE	REDATTO	CONTROL	APPROV.

data conclusione progetto      data consegna progetto al RUP      firma del RUP per ricevuta