SEZIONE A-A SCALA 1:20

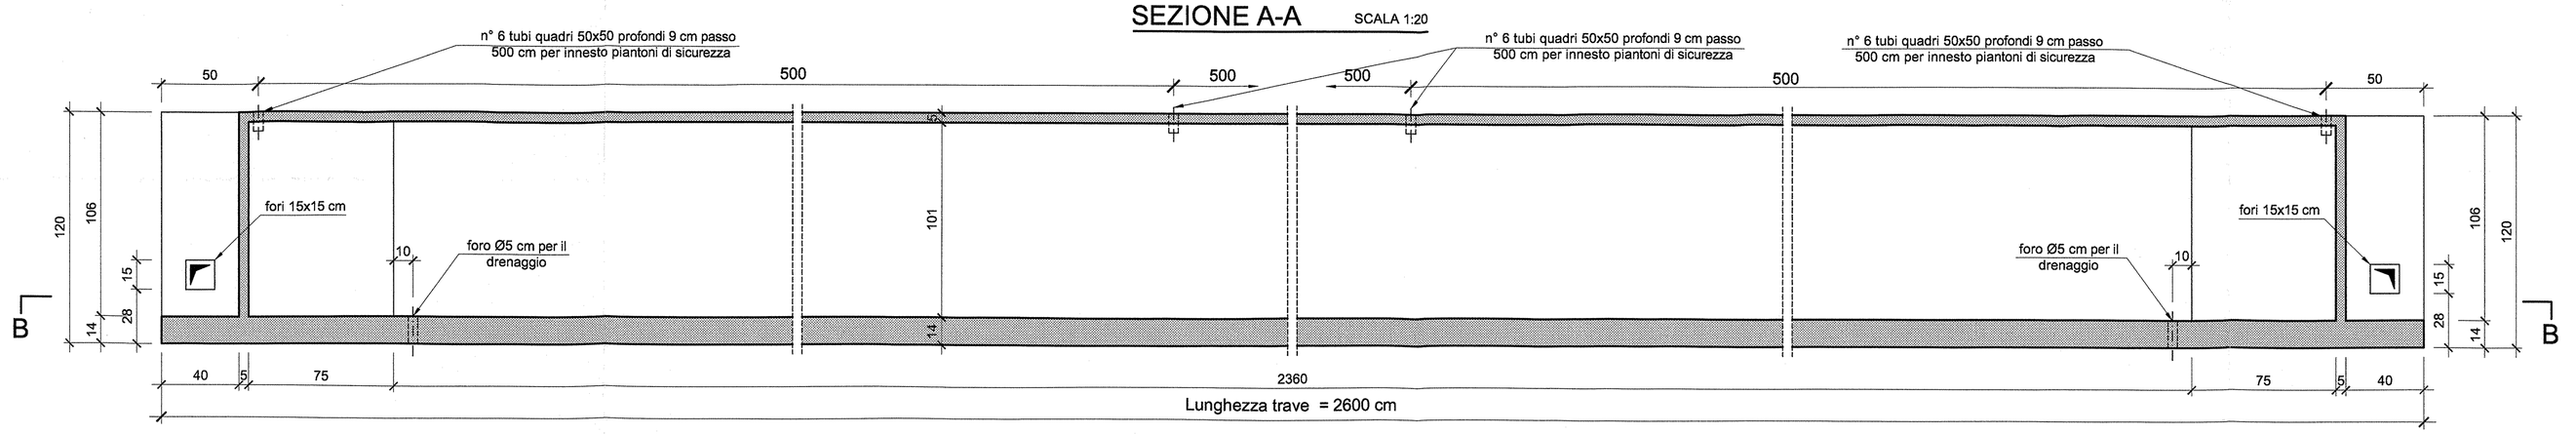

VISTA C-C SCALA 1:20

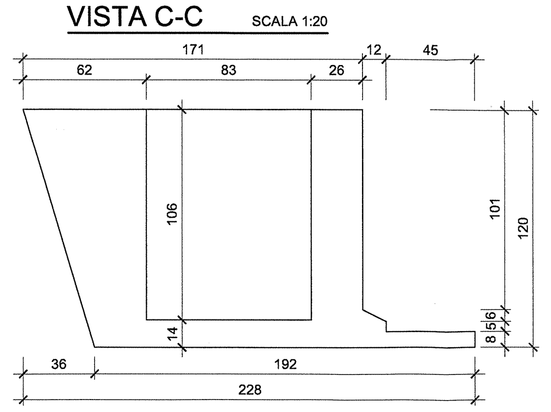

SEZIONE E-E SCALA 1:20

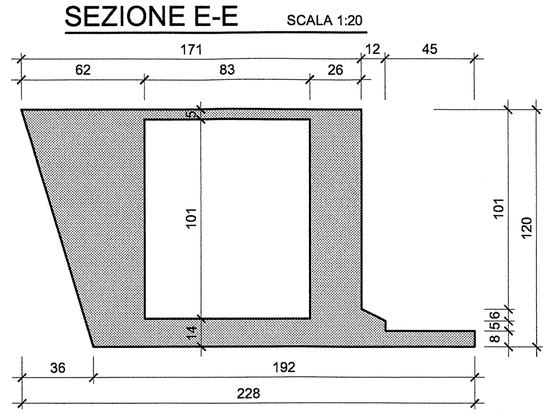

SEZIONE B-B SCALA 1:20

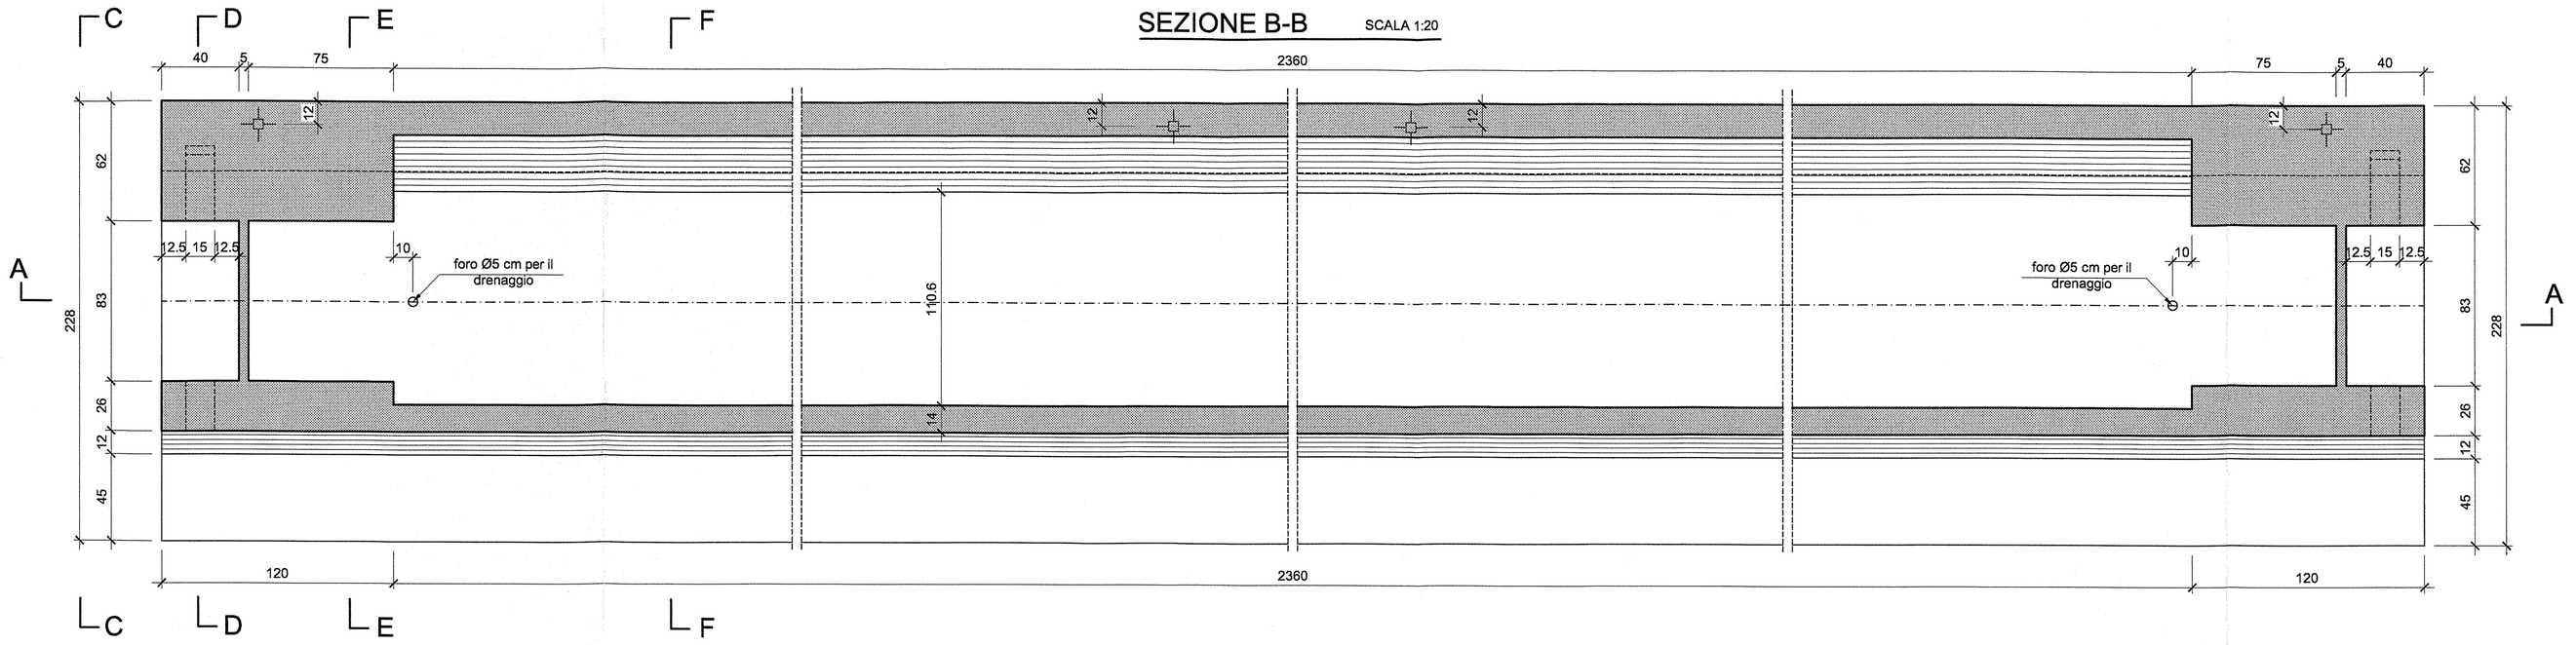

SEZIONE D-D SCALA 1:20

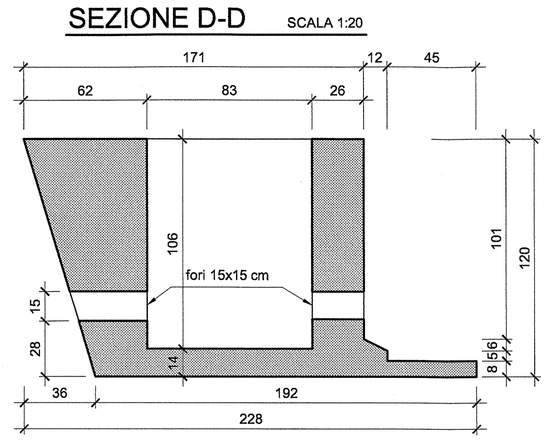

SEZIONE F-F SCALA 1:20

n° 6 tubi quadri 50x50 profondi 9 cm passo 500 cm per innesto piantoni di sicurezza

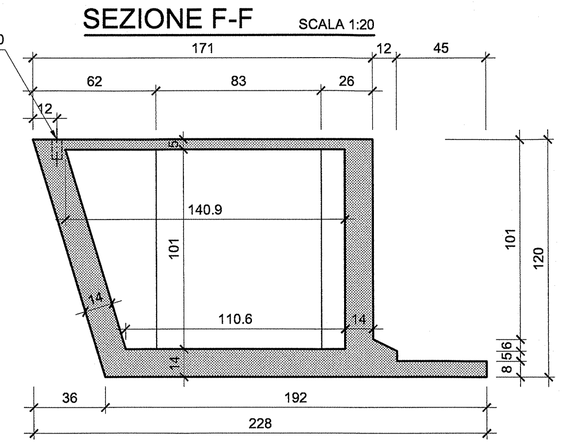

ARMATURA LONGITUDINALE SCALA 1:20

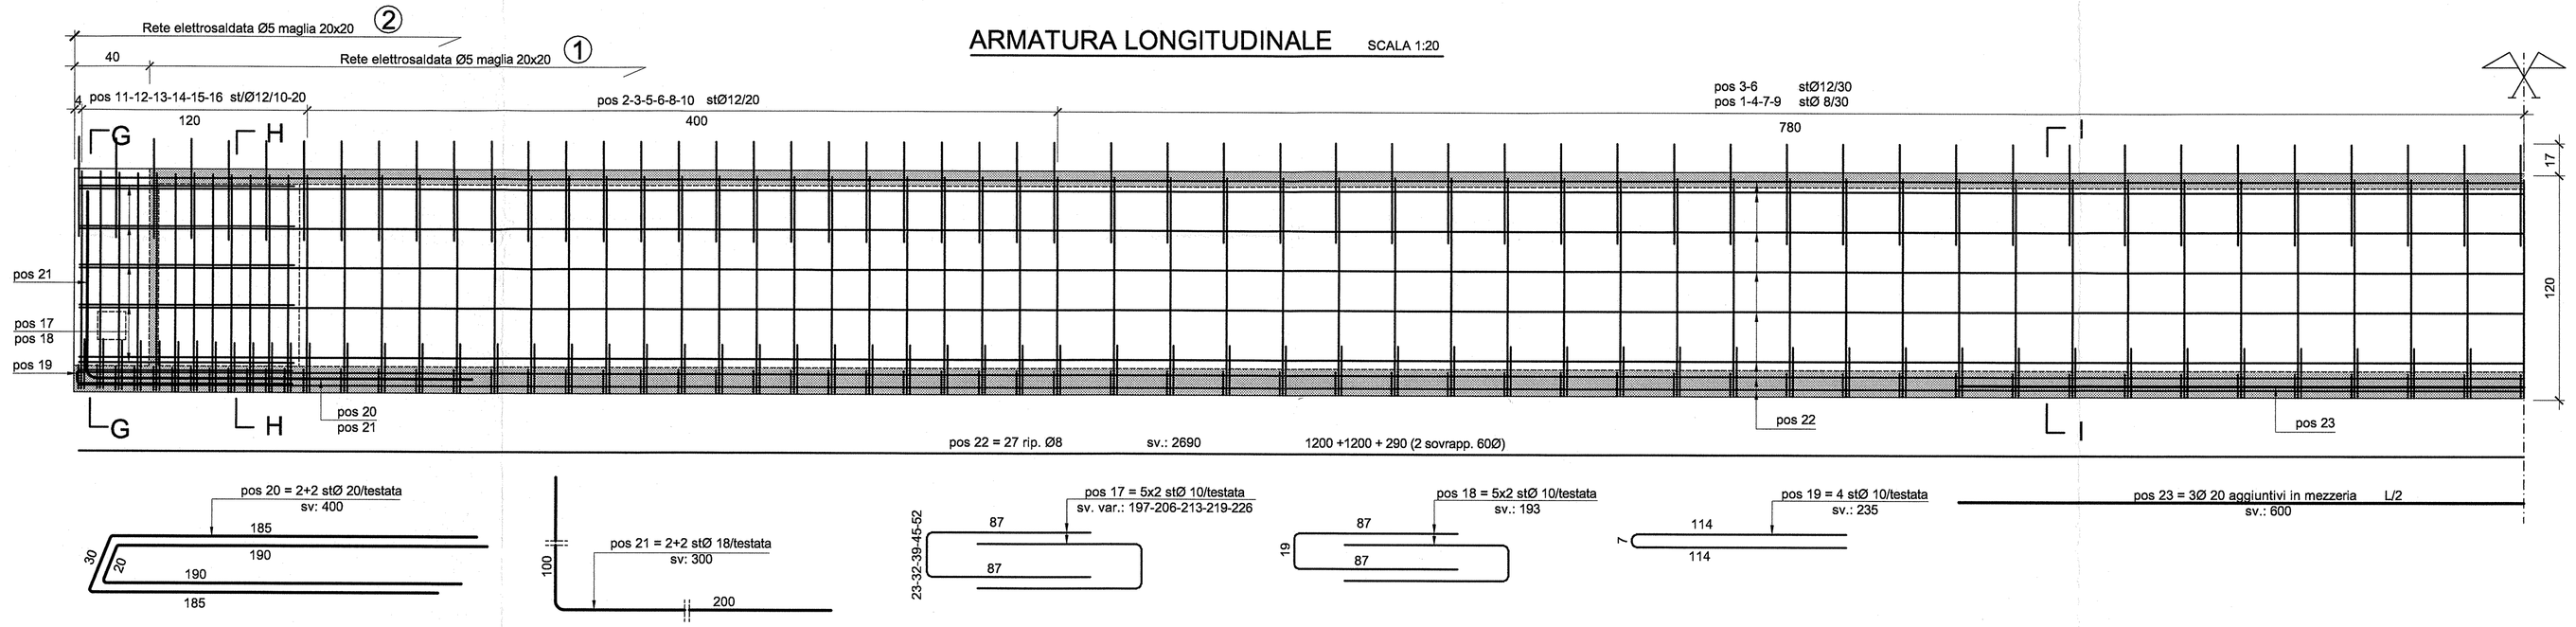

SEZIONE G-G SCALA 1:20

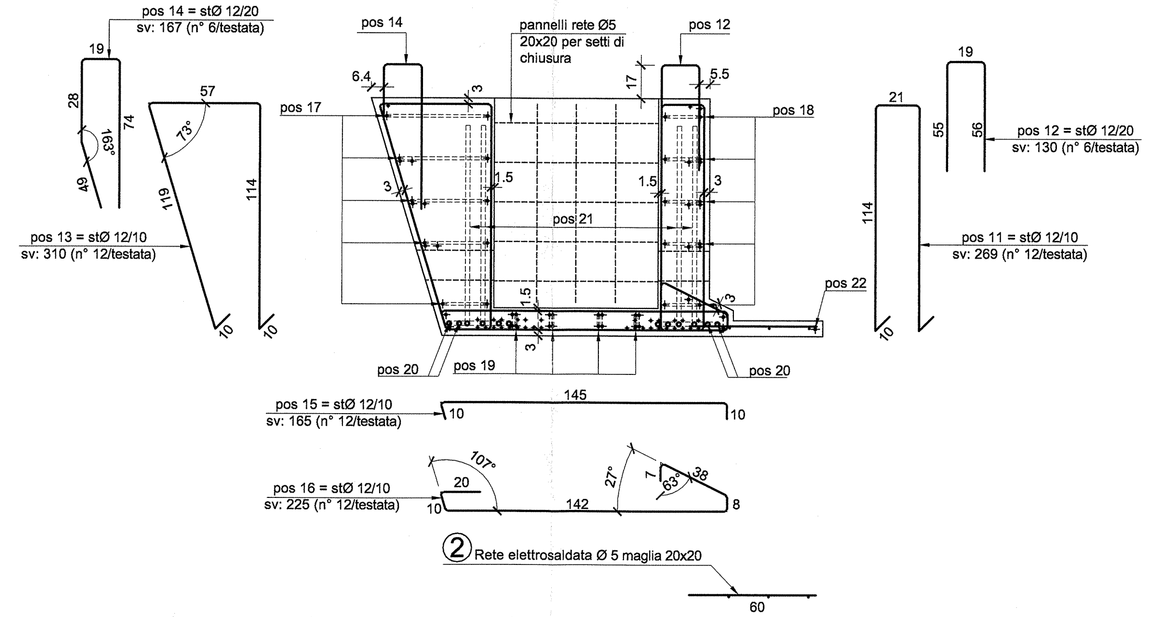

SEZIONE H-H SCALA 1:20

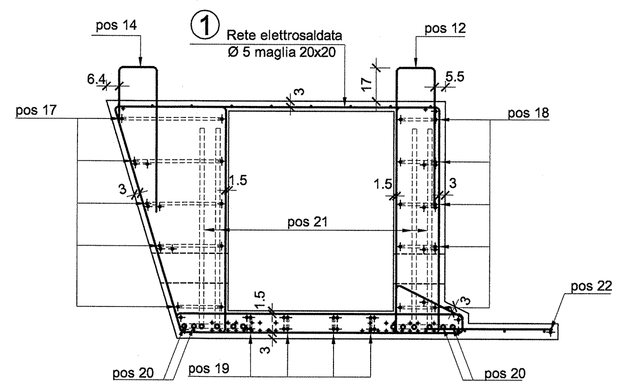

SEZIONE I-I SCALA 1:20

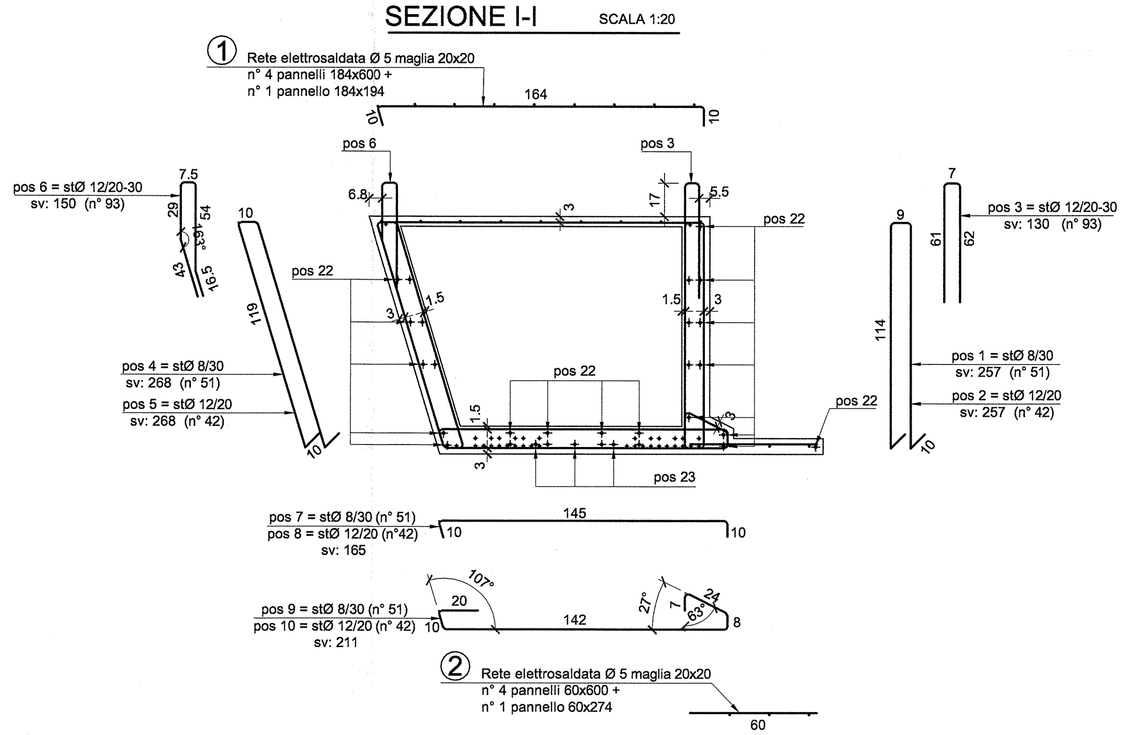

DISPOSIZIONE TREFOLI SCALA 1:10

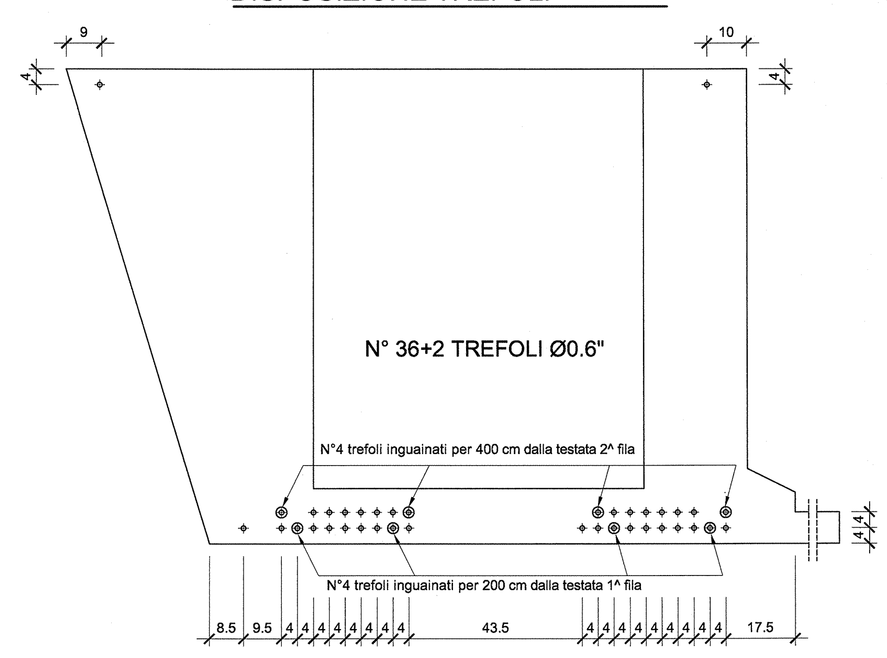

PRESCRIZIONI

Lavoro : 05995	Sigla : C2	n° pezzi : 2

1) calcestruzzo :
Resistenza caratteristica a compressione a 28 gg. Rck ≥ 55 N/mmq
Resistenza caratteristica al taglio dei trefoli Rckj ≥ 35 N/mmq
volume mc 17.24 — peso q.li 448

2) acciaio :

		peso
Acciaio per barre ad ader. migliorata	tipo FeB44k	peso kg ---
Acciaio per reti elettrosaldate	fyk ≥ 390 N/mmq ftk ≥ 440 N/mmq A10 ≥ 8%	peso kg ---
Acciaio armonico	trefoli stabilizzati 0,6" fptk ≥ 1860 N/mmq tiro al martinetto = 126 kN (12800 kg/trefolo)	peso kg ---
Acciaio armonico	per ganci di sollevamento	peso kg ---

3) schema di stoccaggio
numero max elementi sovrapposti = 3
0.50 ± 0.30 = 0.50 ± 0.30

4) schema di trasporto
numero max elementi sovrapposti = 1
1.00 max = 1.00 max
N.B.: schema di trasporto con due stralli a cavallo degli appoggi avvolgenti il carico

5) schema di sollevamento
1.50 ±0.30, 1.00, 4+4 ganci tipo 3206 L=3.00, 1.00, 1.50 ± 0.30
N.B.: e' ammesso uno spostamento di ± 5 cm delle staffe adiacenti al gancio, per un suo corretto posizionamento

6) tolleranze :
Tolleranza lunghezza = ± 20 mm — Tolleranza posiz. trefolo = ± 5 mm
Tolleranza dim. sezione = ± 20 mm — Tolleranza posiz. fori = ± 20 mm

7) copriferro :
Copriferro = 30 mm se non diversamente indicato.

Provincia di Verona
AREA PROGRAMMAZIONE E SVILUPPO DEL TERRITORIO
SETTORE SVILUPPO DEL TERRITORIO
SERVIZIO PROGETTAZIONE

S.P. 46 " Della Torretta" Lavori di demolizione e ricostruzione ponte sulla Fossa Maestra a Torretta Veneta nel Comune di Legnago (Verona) al Km 12+700

Fattibilità tecnica ed economica

elaborato:
Carpenterie e armature travi di bordo

IL PROGETTISTA
ing. Stefano Brunelli

I COLLABORATORI
SERVIZIO PROGETTAZIONE
SERVIZIO ESPROPRI

IL COORDINATORE D'AREA
ing. Carlo Poli

Data: — Scala: — Allegato: A7.4

REV.	DATA	DESCRIZIONE	REDATTO	CONTROL.	APPROV.

data conclusione progetto — data consegna progetto al RUP — firma del RUP per ricevuta