

REGIONE VENETO

PROVINCIA DI VERONA

COMUNE DI SAN MARTINO BUON ALBERGO

Realizzazione di una centrale idroelettrica  
sul fiume Fibbio, in comune di San Martino  
Buon Albergo, località Ferrazze

# PROGETTO DEFINITIVO

**TITOLO:** PARTICOLARE DELL'ELETTRODOTTO  
ATTRAVERSAMENTO FIUME FIBBIO

Tavola : 10.2



Scala : 1:50

Data: 07.03.2014


**Progettista:**  
Ing. Armando Merluzzi

**Il Richiedente:**  
Campedelli Osvaldo

Studio tecnico dott. Ing. Armando Merluzzi  
Via Firenze n° 11, 36100 Vicenza Tel. 0444 961800 e-mail: armando.merluzzi@gmail.com

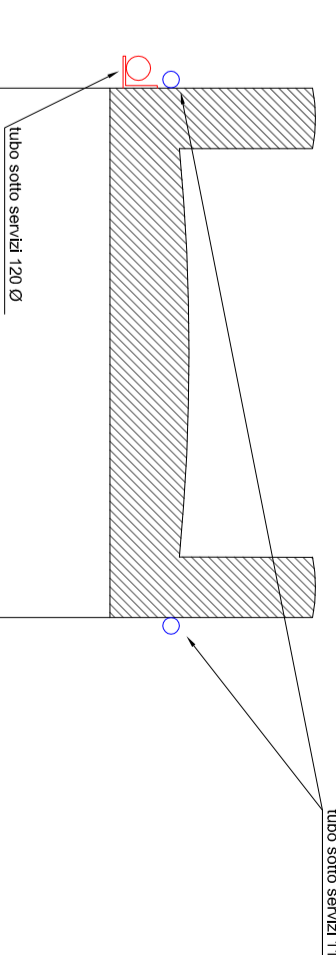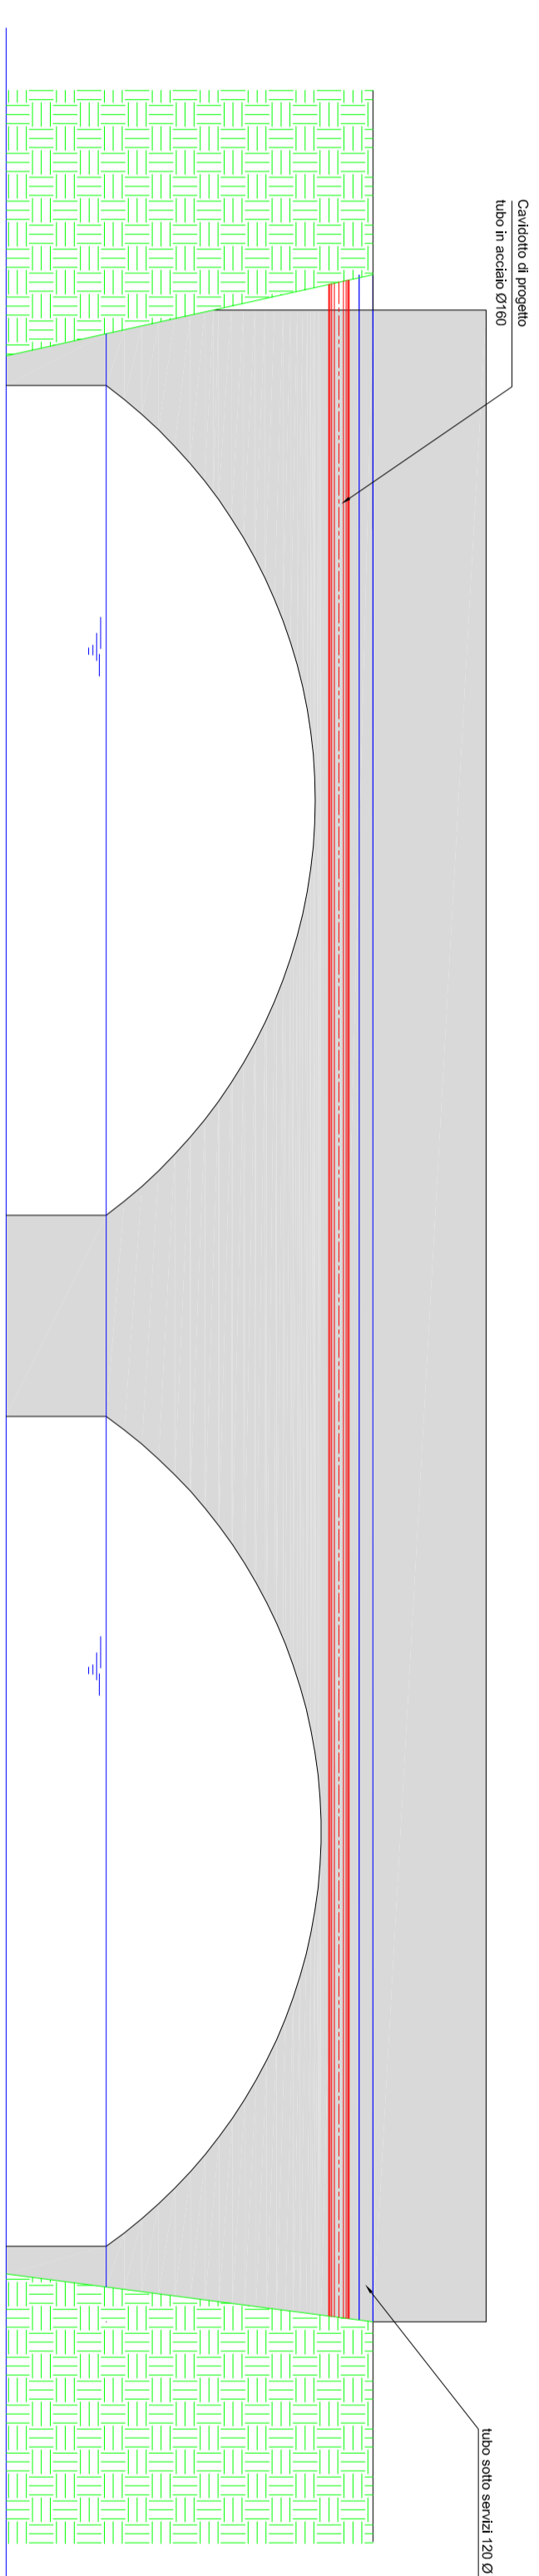

SEZIONE AA'

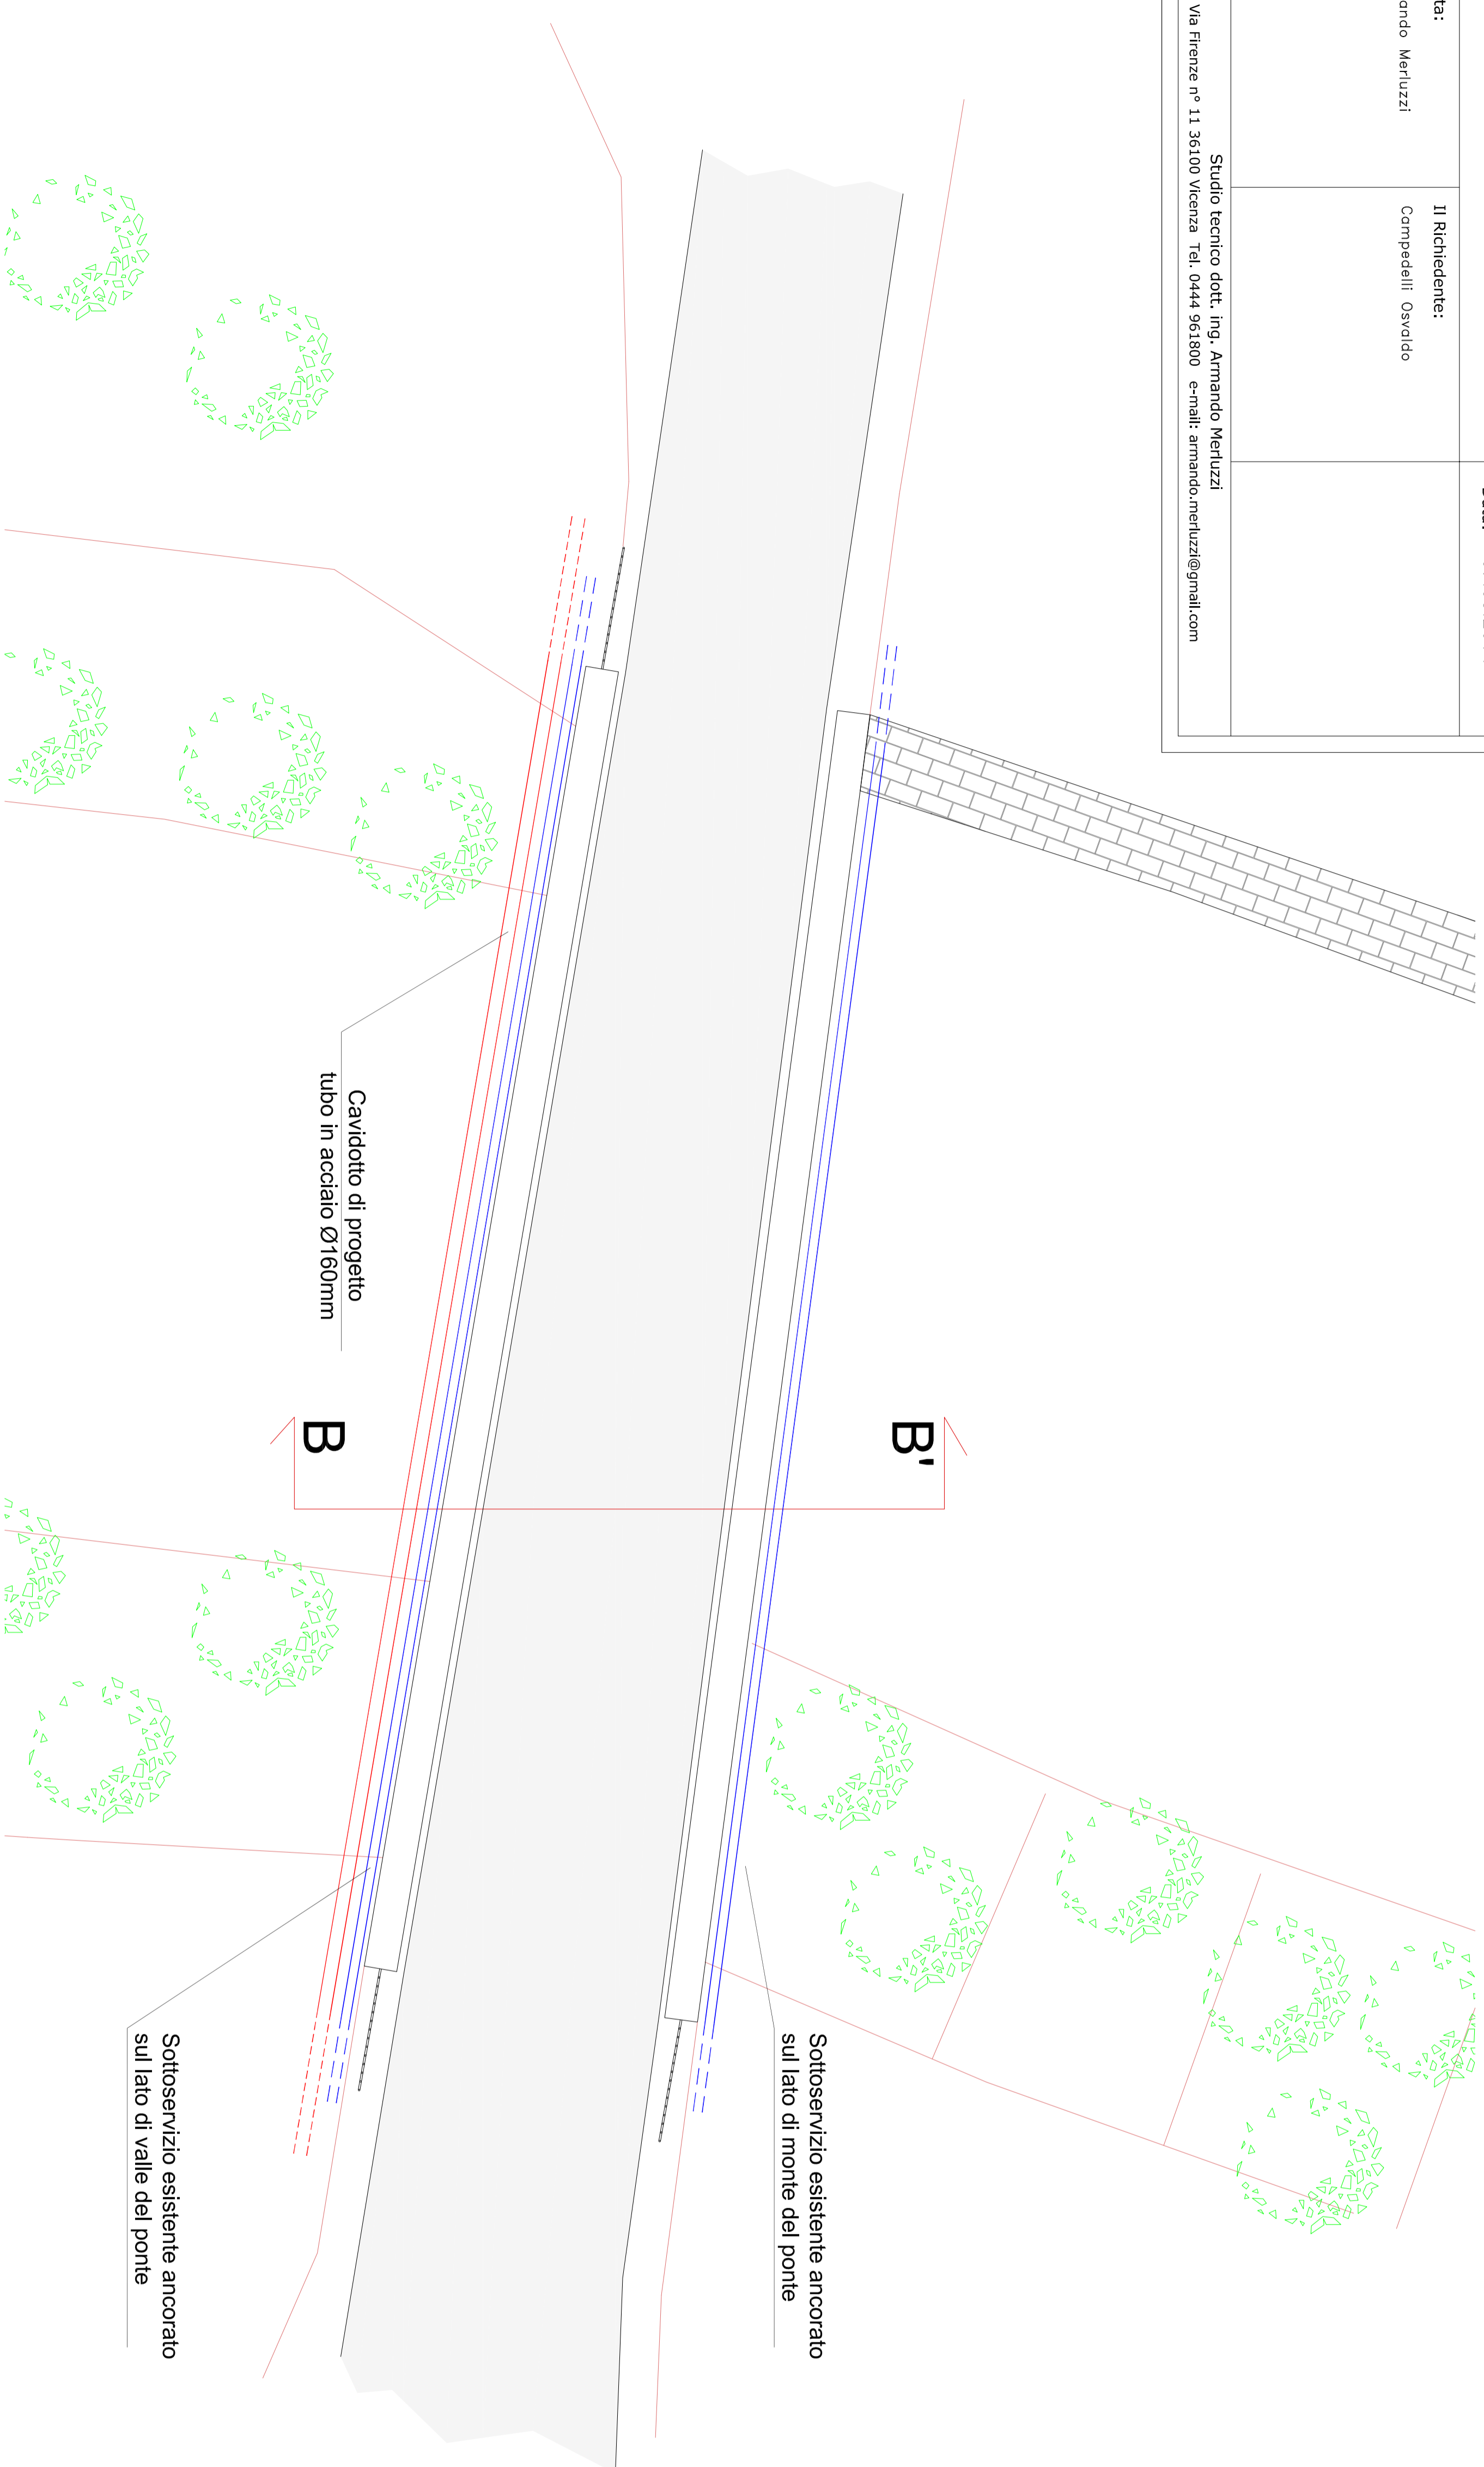

Cavidotto di progetto  
tubo in acciaio Ø160mm

B'

Sottoservizio esistente ancorato  
sul lato di monte del ponte

Sottoservizio esistente ancorato  
sul lato di valle del ponte