

REGIONE VENETO

PROVINCIA DI VERONA

COMUNE DI SAN MARTINO BUON ALBERGO

Realizzazione di una centrale idroelettrica
sul fiume Fibbio, in comune di San Martino
Buon Albergo, località Ferrazze

PROGETTO DEFINITIVO
PIANO DISMISSIONE

TITOLO:
PLANIMETRIA STATO RIPRISTINATO

Tavola : 12

Scala : 1:200

Data: 05/04/2013

Progettista:
ing. Armando Merluzzi

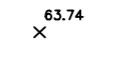


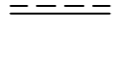
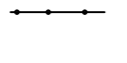
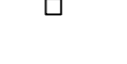


Il Richiedente:
Compedelli Osvaldo

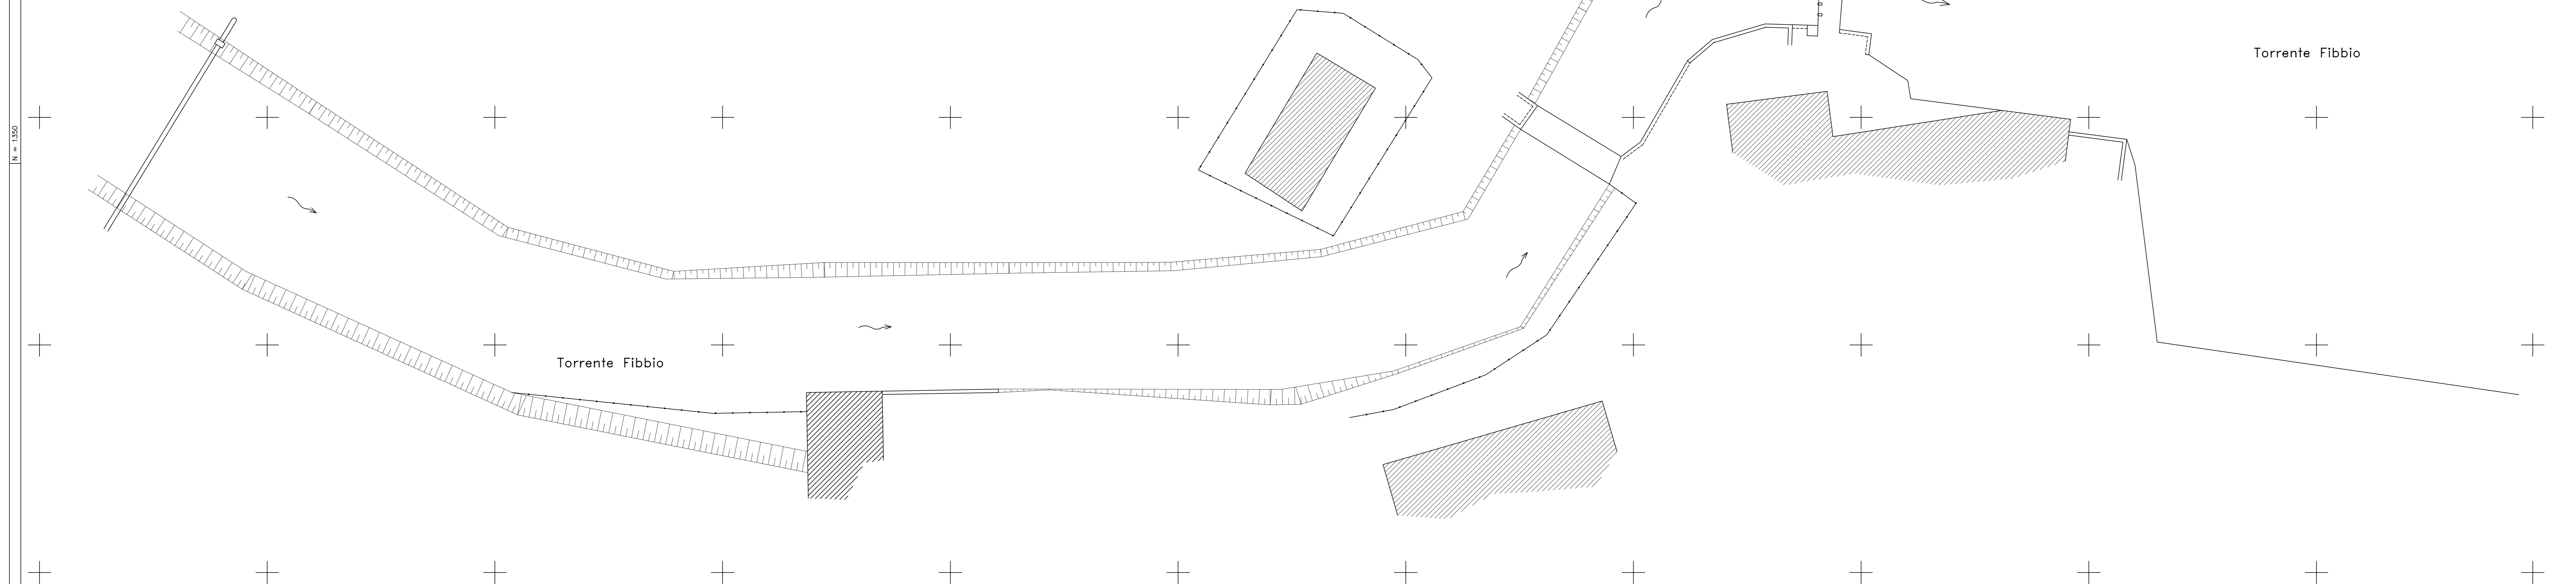
Studio tecnico dott. Ing. Armando Merluzzi
Via Firenze n° 11 36100 Vicenza Tel./Fax 0444 961800 e-mail: armando.merluzzi@gmail.com

E = 700

E = 1050

LEGENDA

-  Punto quotato
-  Fabbricato
-  Scarpa
-  Recinzione in muratura
-  Recinzione metallica
-  Pozzetto
-  Polo Enel
-  Fosso o canaletta



E = 600