

REGIONE VENETO PROVINCIA DI VERONA

COMUNE DI SAN MARTINO BUON ALBERGO

Realizzazione di una centrale idroelettrica sul fiume Fibbio, in comune di San Martino Buon Albergo, località Ferrazze

PROGETTO DEFINITIVO

TITOLO: PLANIMETRIA DI PROGETTO

Tavola: 5\_rev02




Scala: 1:200, 1:1.000

Data: 17.11.2016

Progettista:  
Ing. Armando Merluzzi

Il Richiedente:  
Campedelli Osvaldo  
Eredi Campedelli Osvaldo  
Legale rappresentante:  
Sig. Francesco Campedelli

Studio tecnico dott. Ing. Armando Merluzzi  
Via Firenze n° 11 36100 Vicenza Tel./Fax 0444 235017 e-mail: armando.merluzzi@gmail.com

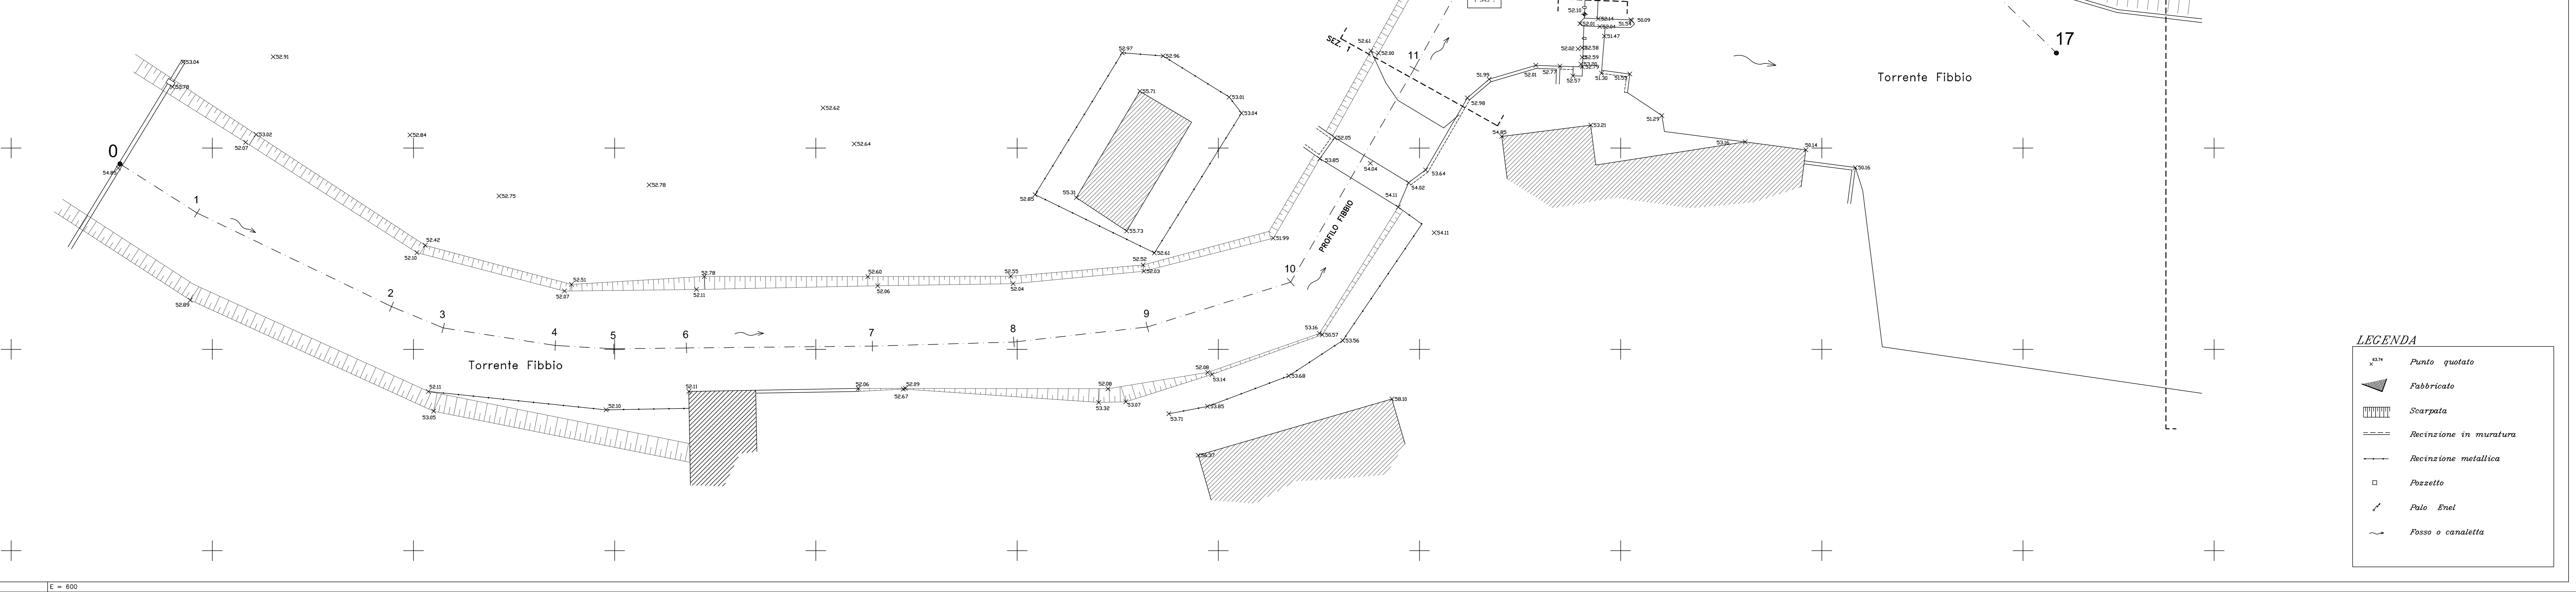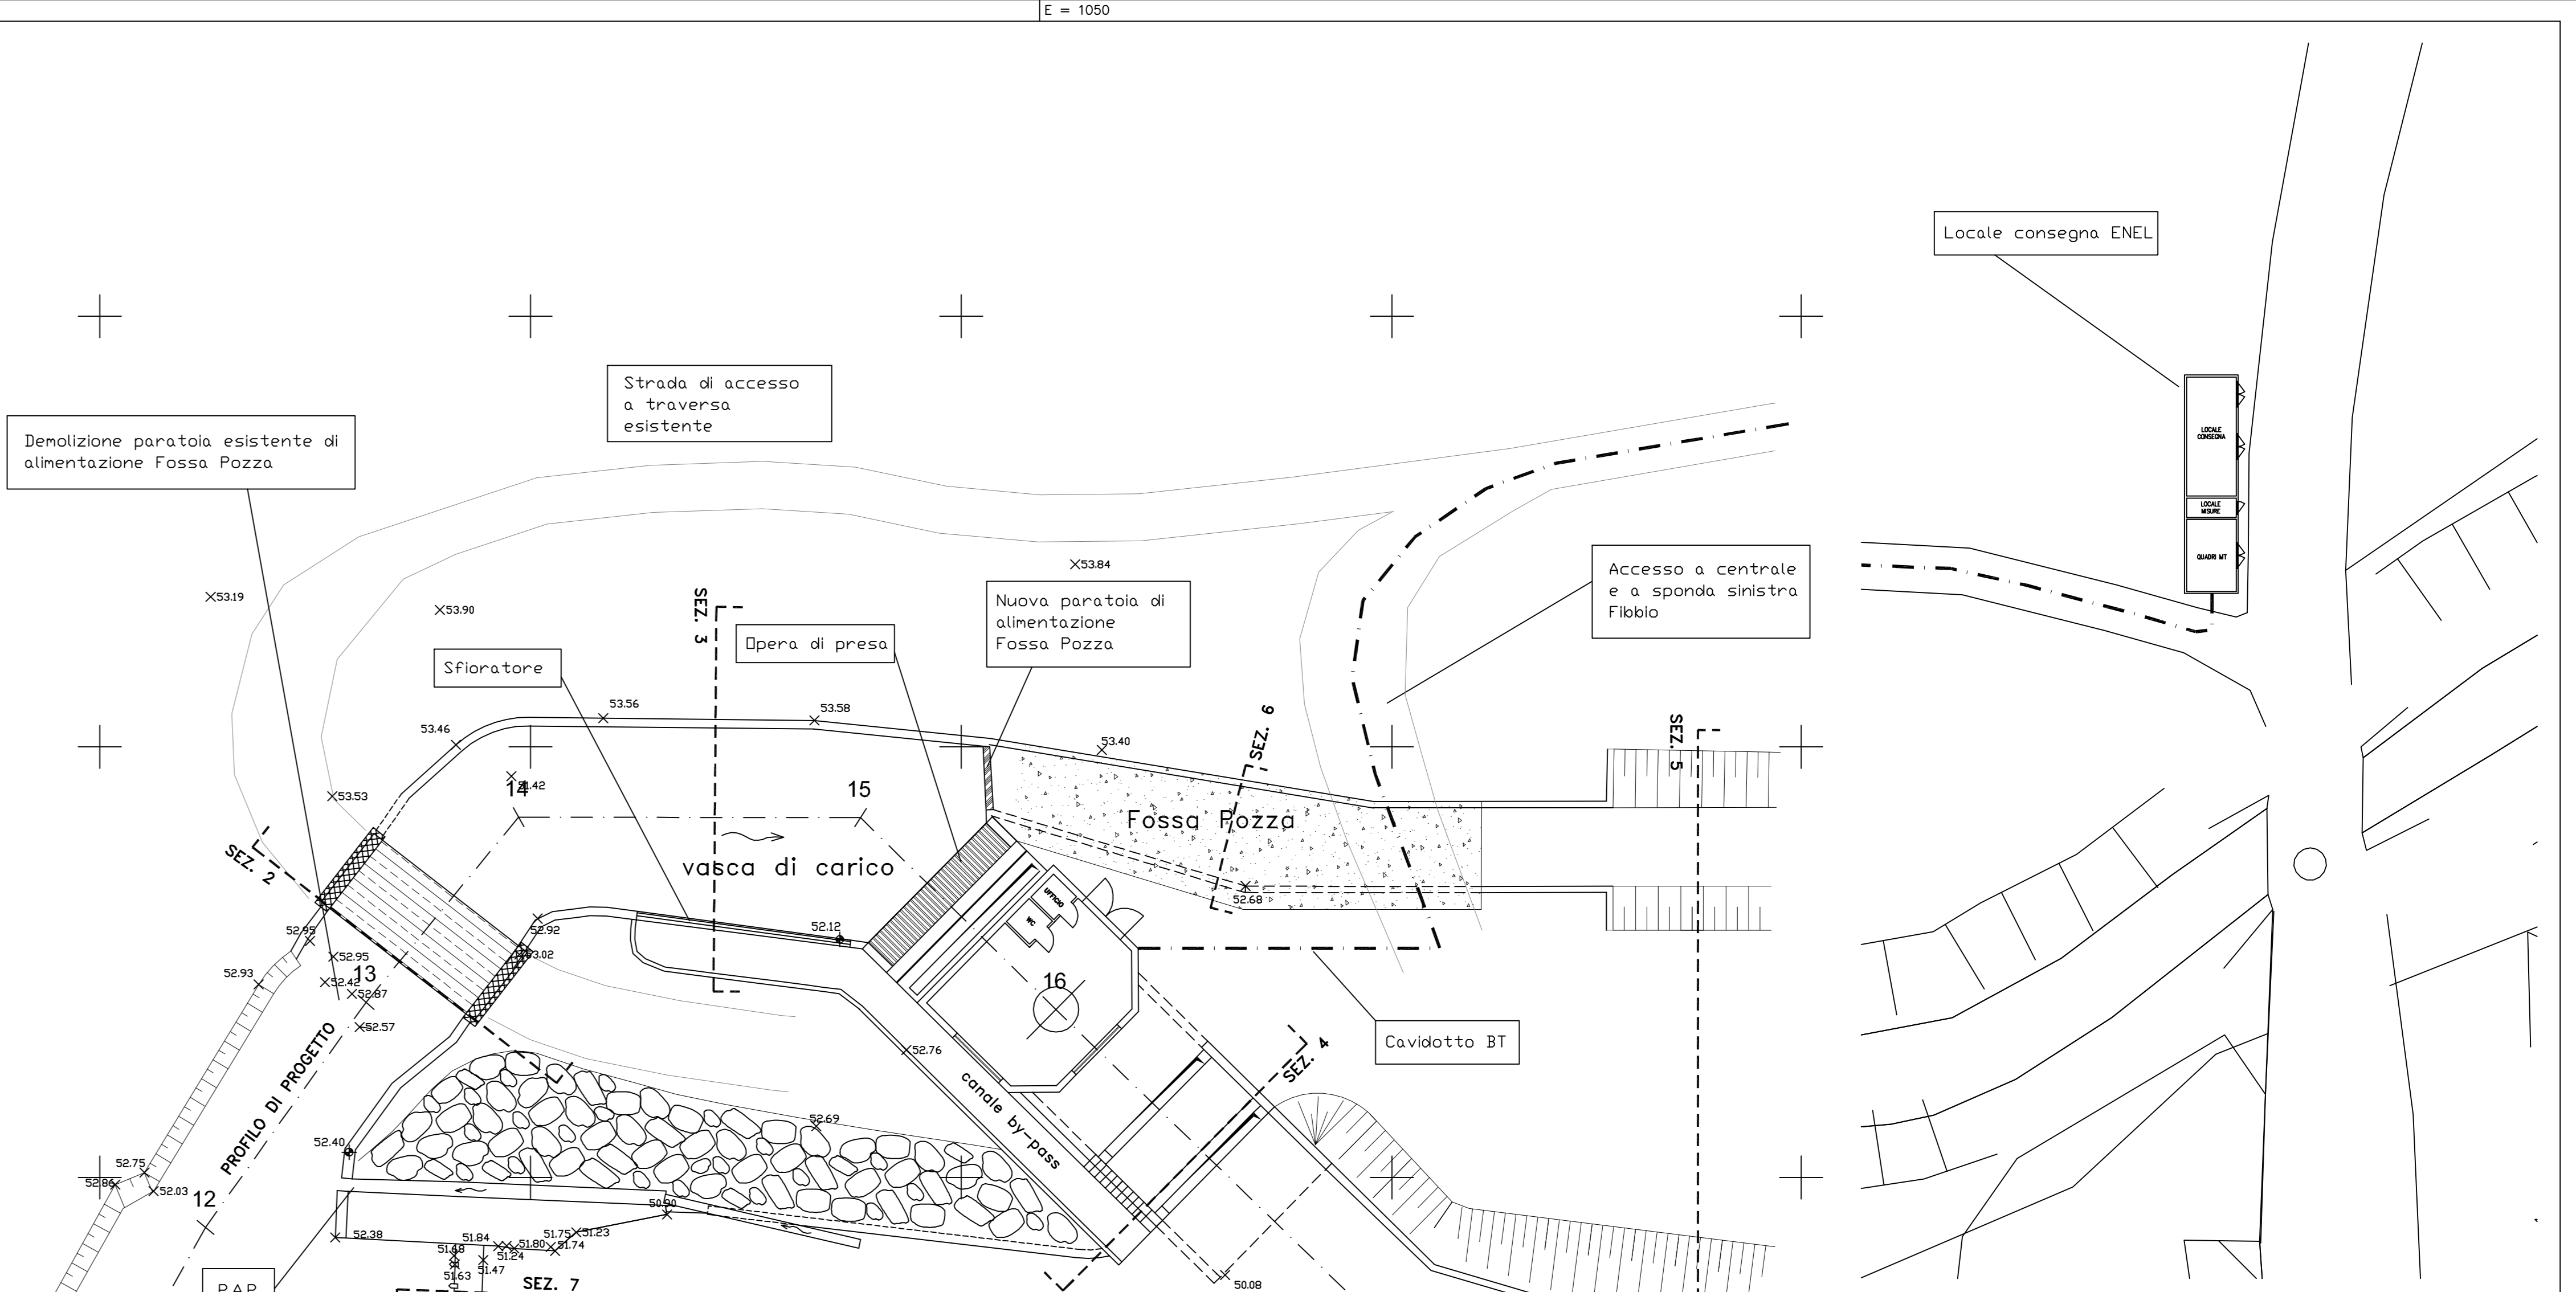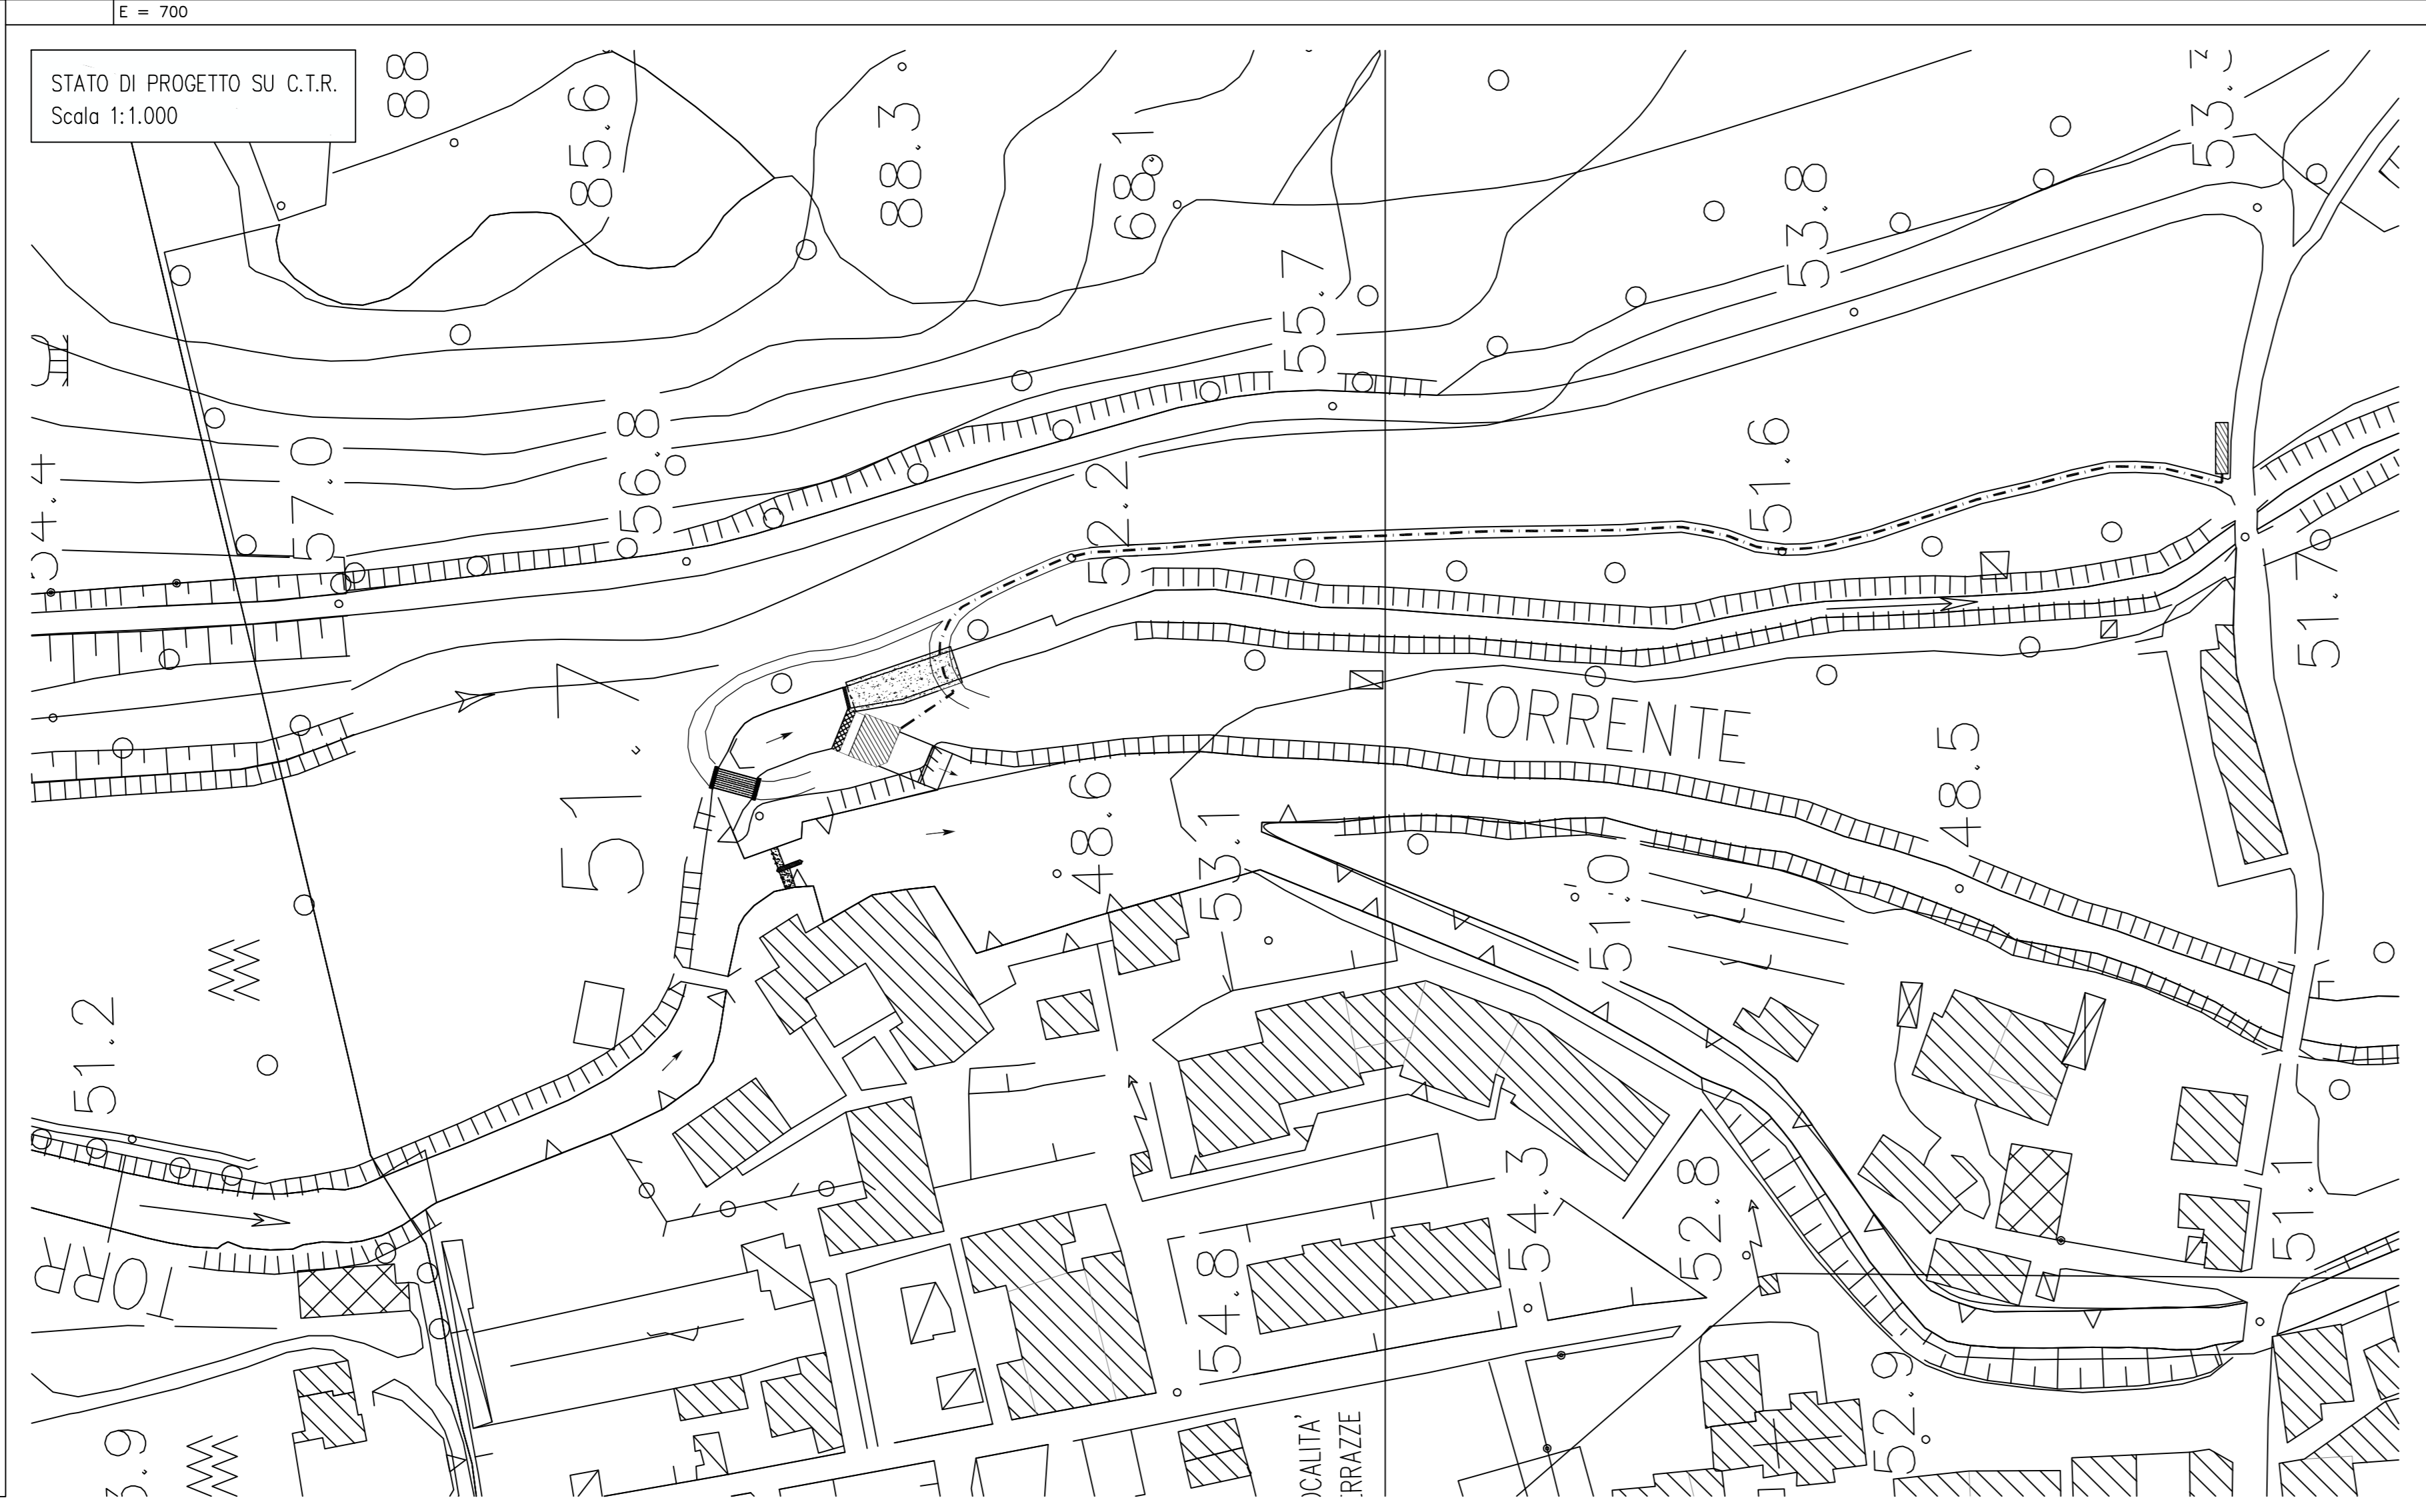

**LEGENDA**

	Punto quotato
	Fabbricato
	Scarpata
	Recinzione in muratura
	Recinzione metallica
	Pozzetto
	Palo Enel
	Fosso o canaletta