


REGIONE VENETO PROVINCIA DI VERONA

COMUNE DI SAN MARTINO BUON ALBERGO

Realizzazione di una centrale idroelettrica sul fiume Fibbio, in comune di San Martino Buon Albergo, località Ferrazze

PROGETTO DEFINITIVO

TITOLO: TAVOLA GRAFICA DI RAFFRONTO DEMOLIZIONI/NUOVE COSTRUZIONI CON DATAZIONE DEI MANUFATTI		Tavola : 9
		Scala : 1:200
		Data: 22.01.2014
Progettista: ing. Armando Merluzzi	Il Richiedente: Campedelli Osvaldo	
Studio tecnico dott. ing. Armando Merluzzi Via Firenze n° 11 36100 Vicenza Tel./Fax 0444 235017 e-mail: armando.merluzzi@gmail.com		

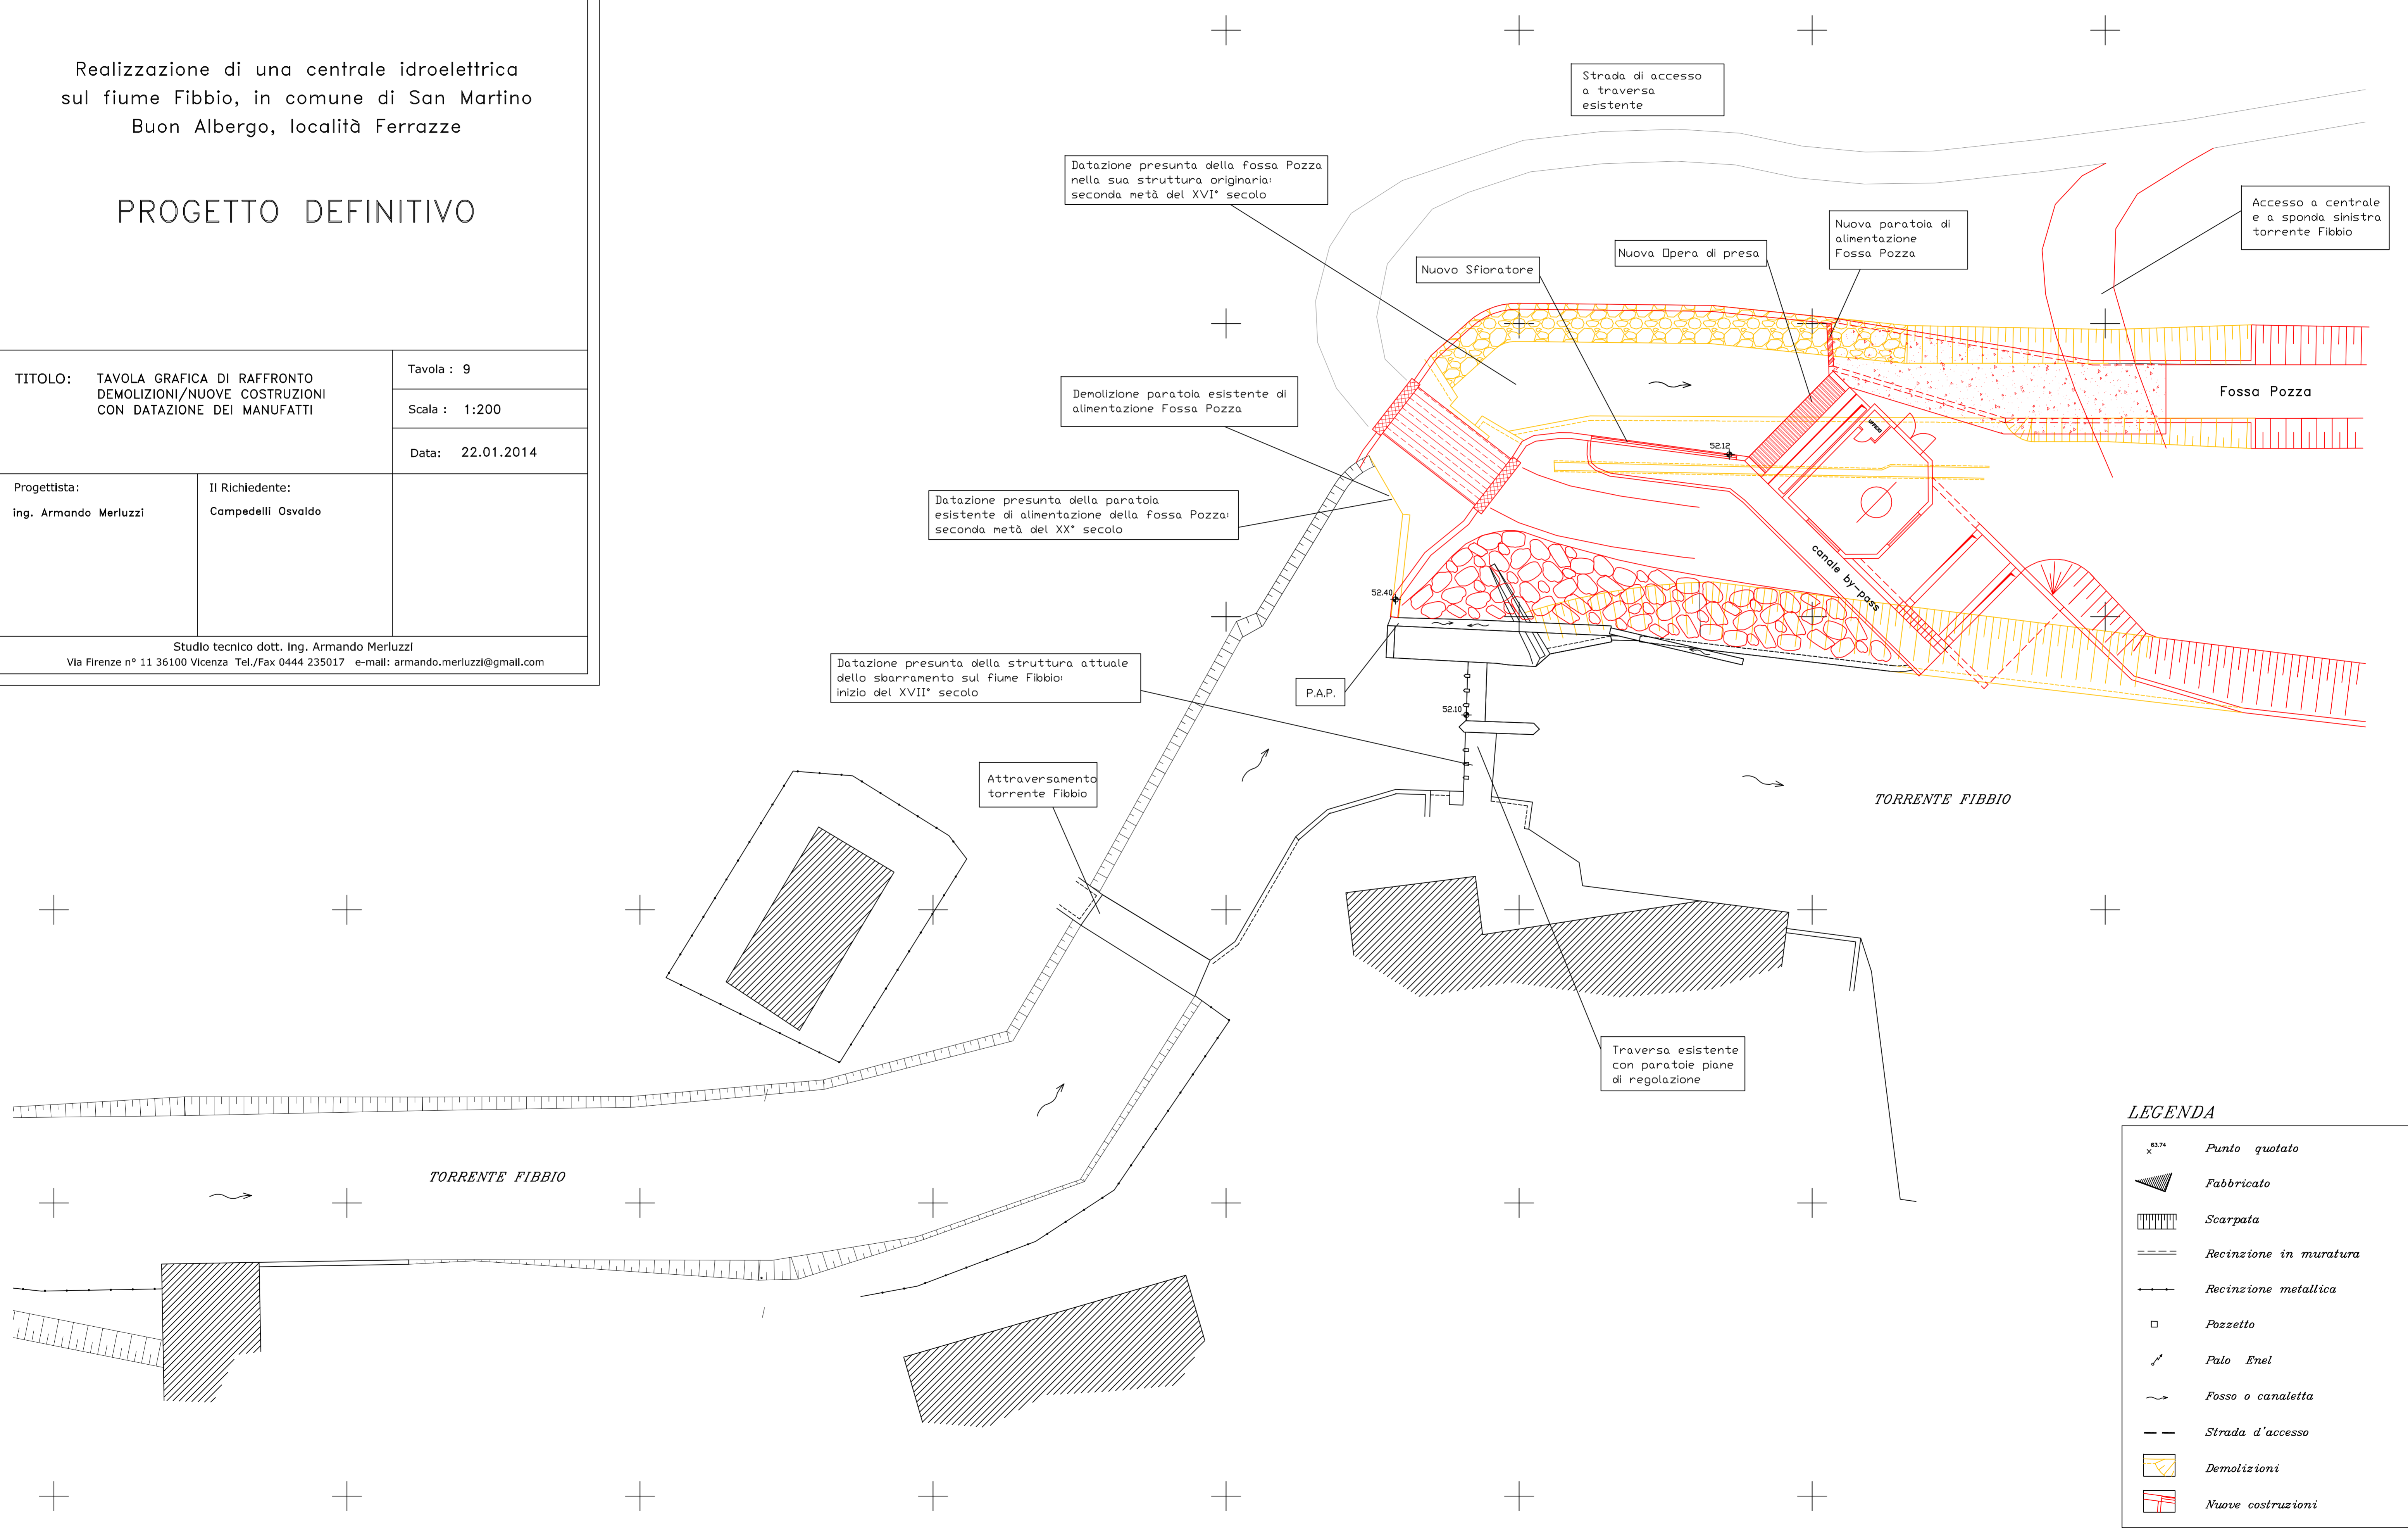

LEGENDA

	Punto quotato
	Fabbricato
	Scarpata
	Recinzione in muratura
	Recinzione metallica
	Pozzetto
	Palo Enel
	Fosso o canaletta
	Strada d'accesso
	Demolizioni
	Nuove costruzioni

N = 1350