




STRALCIO PLANIMETRICO scala 1:100

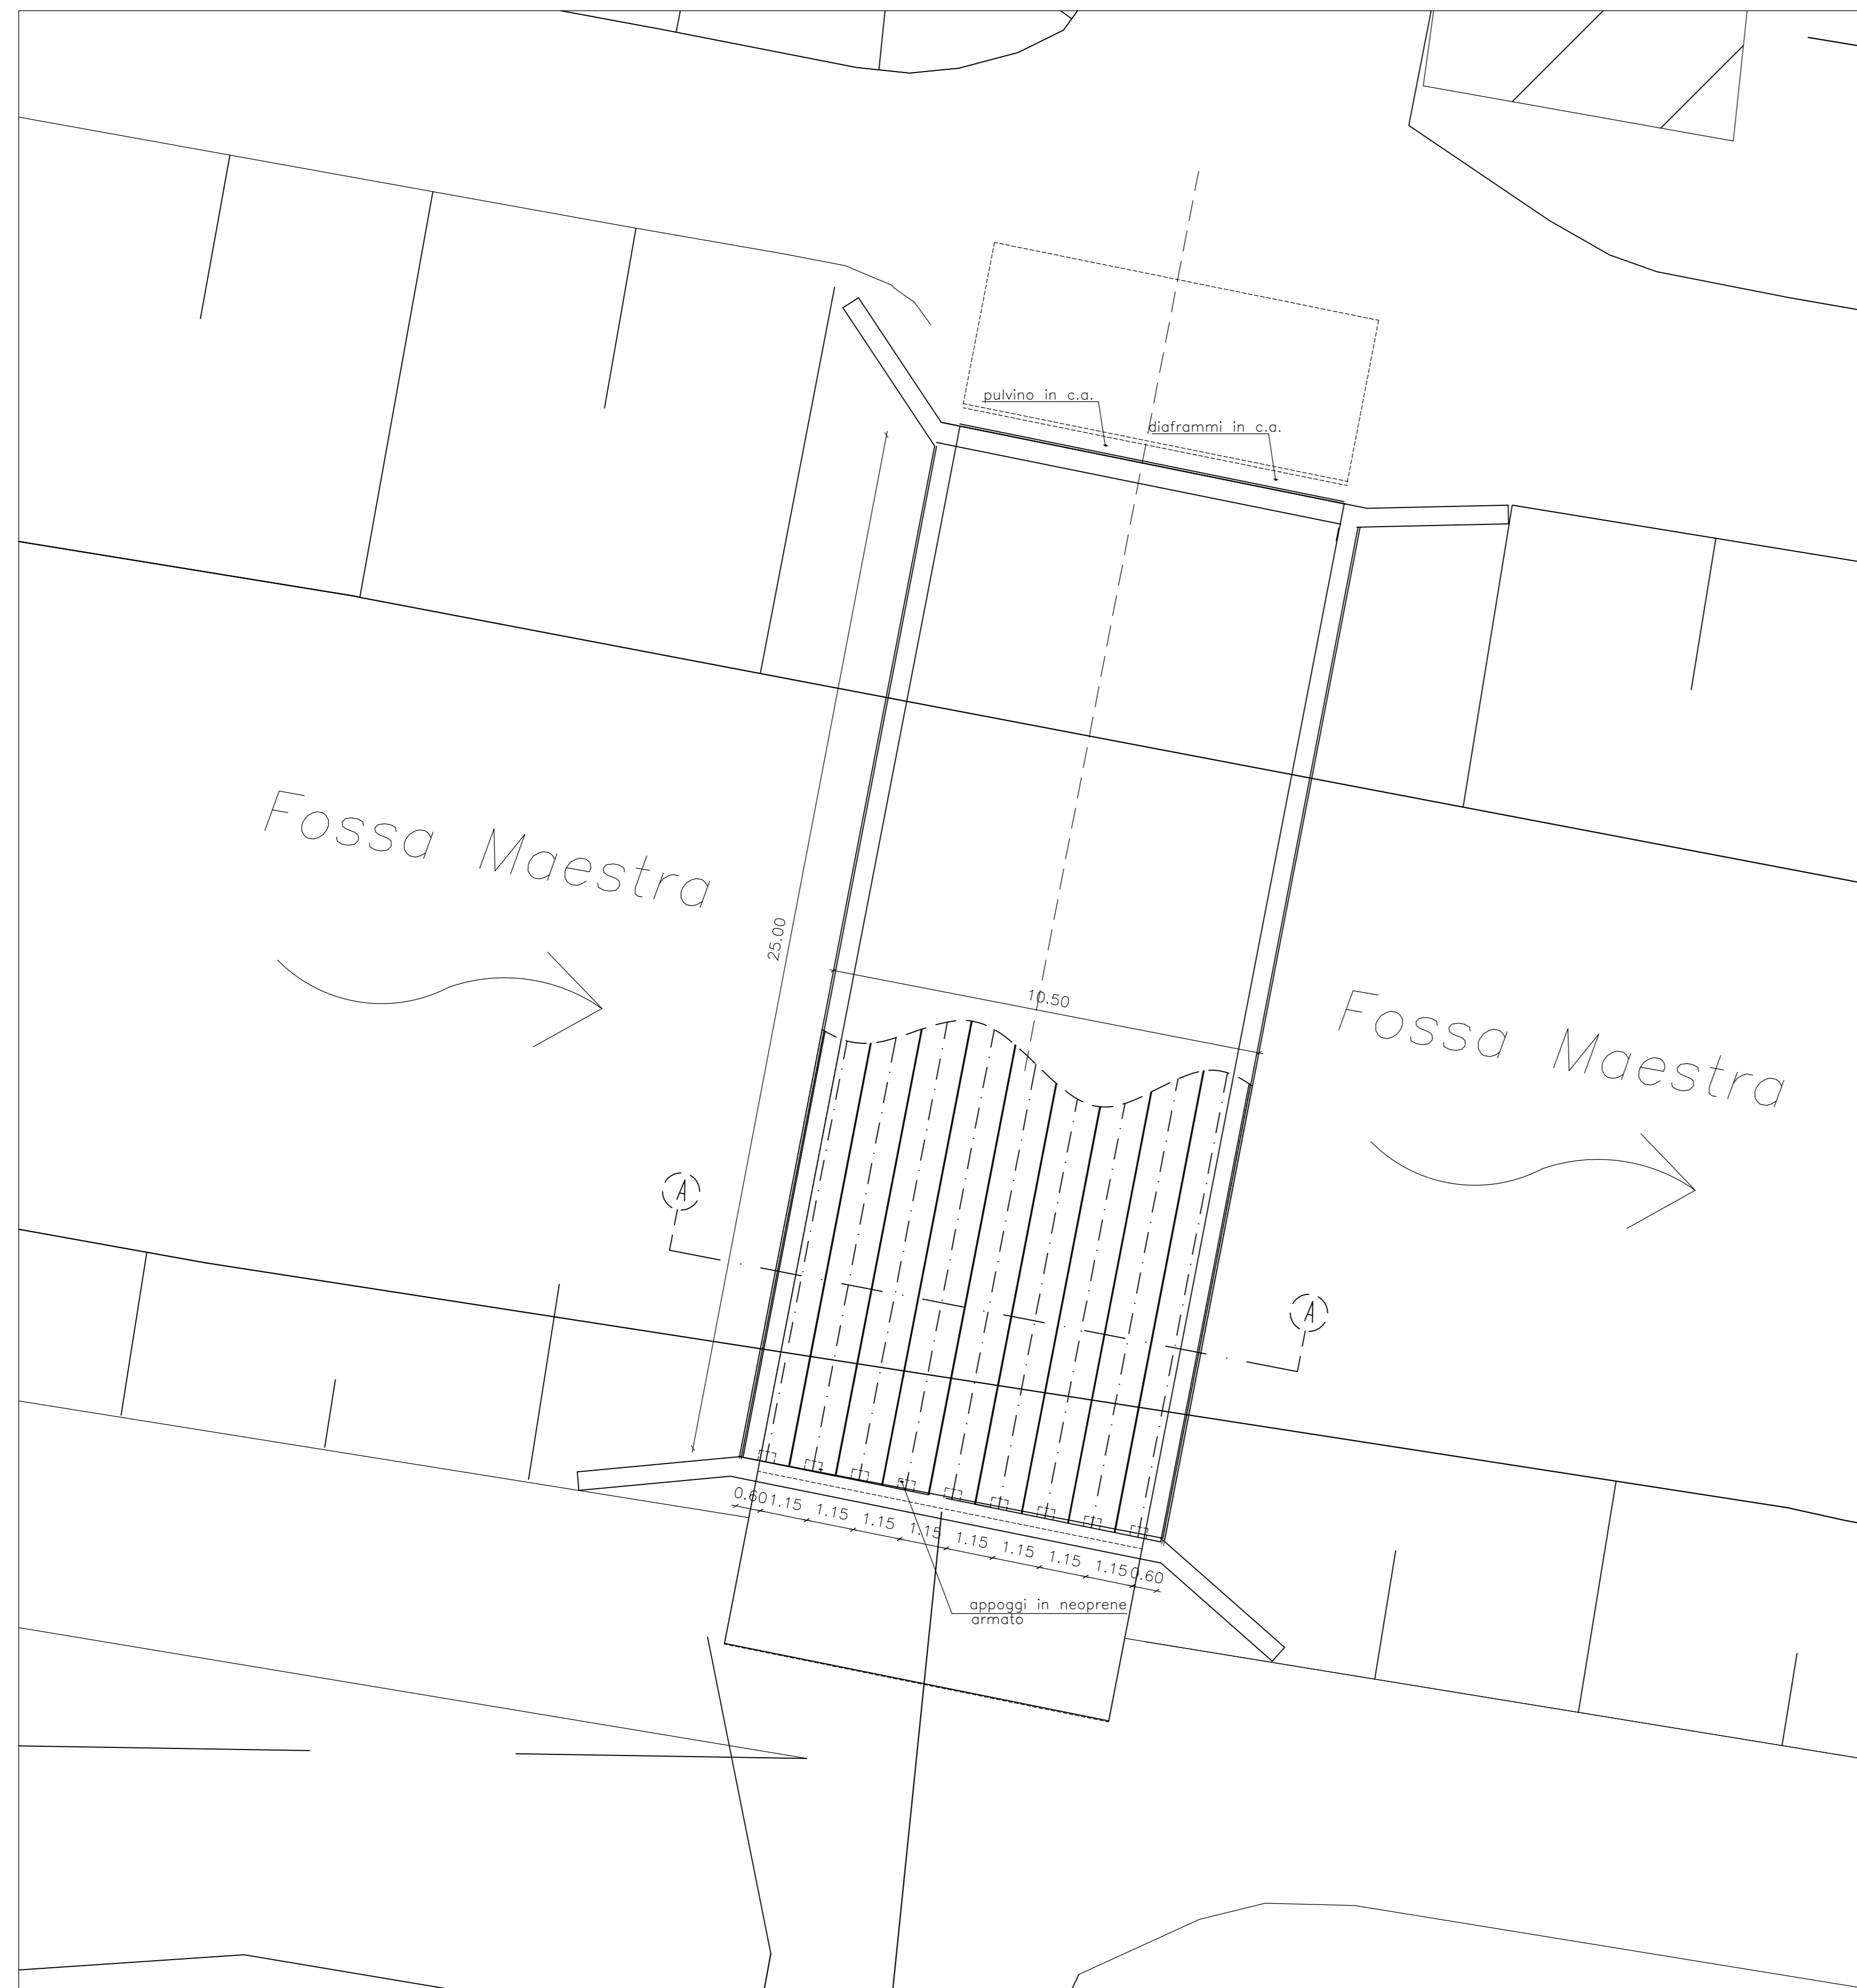

PROSPETTO scala 1:100

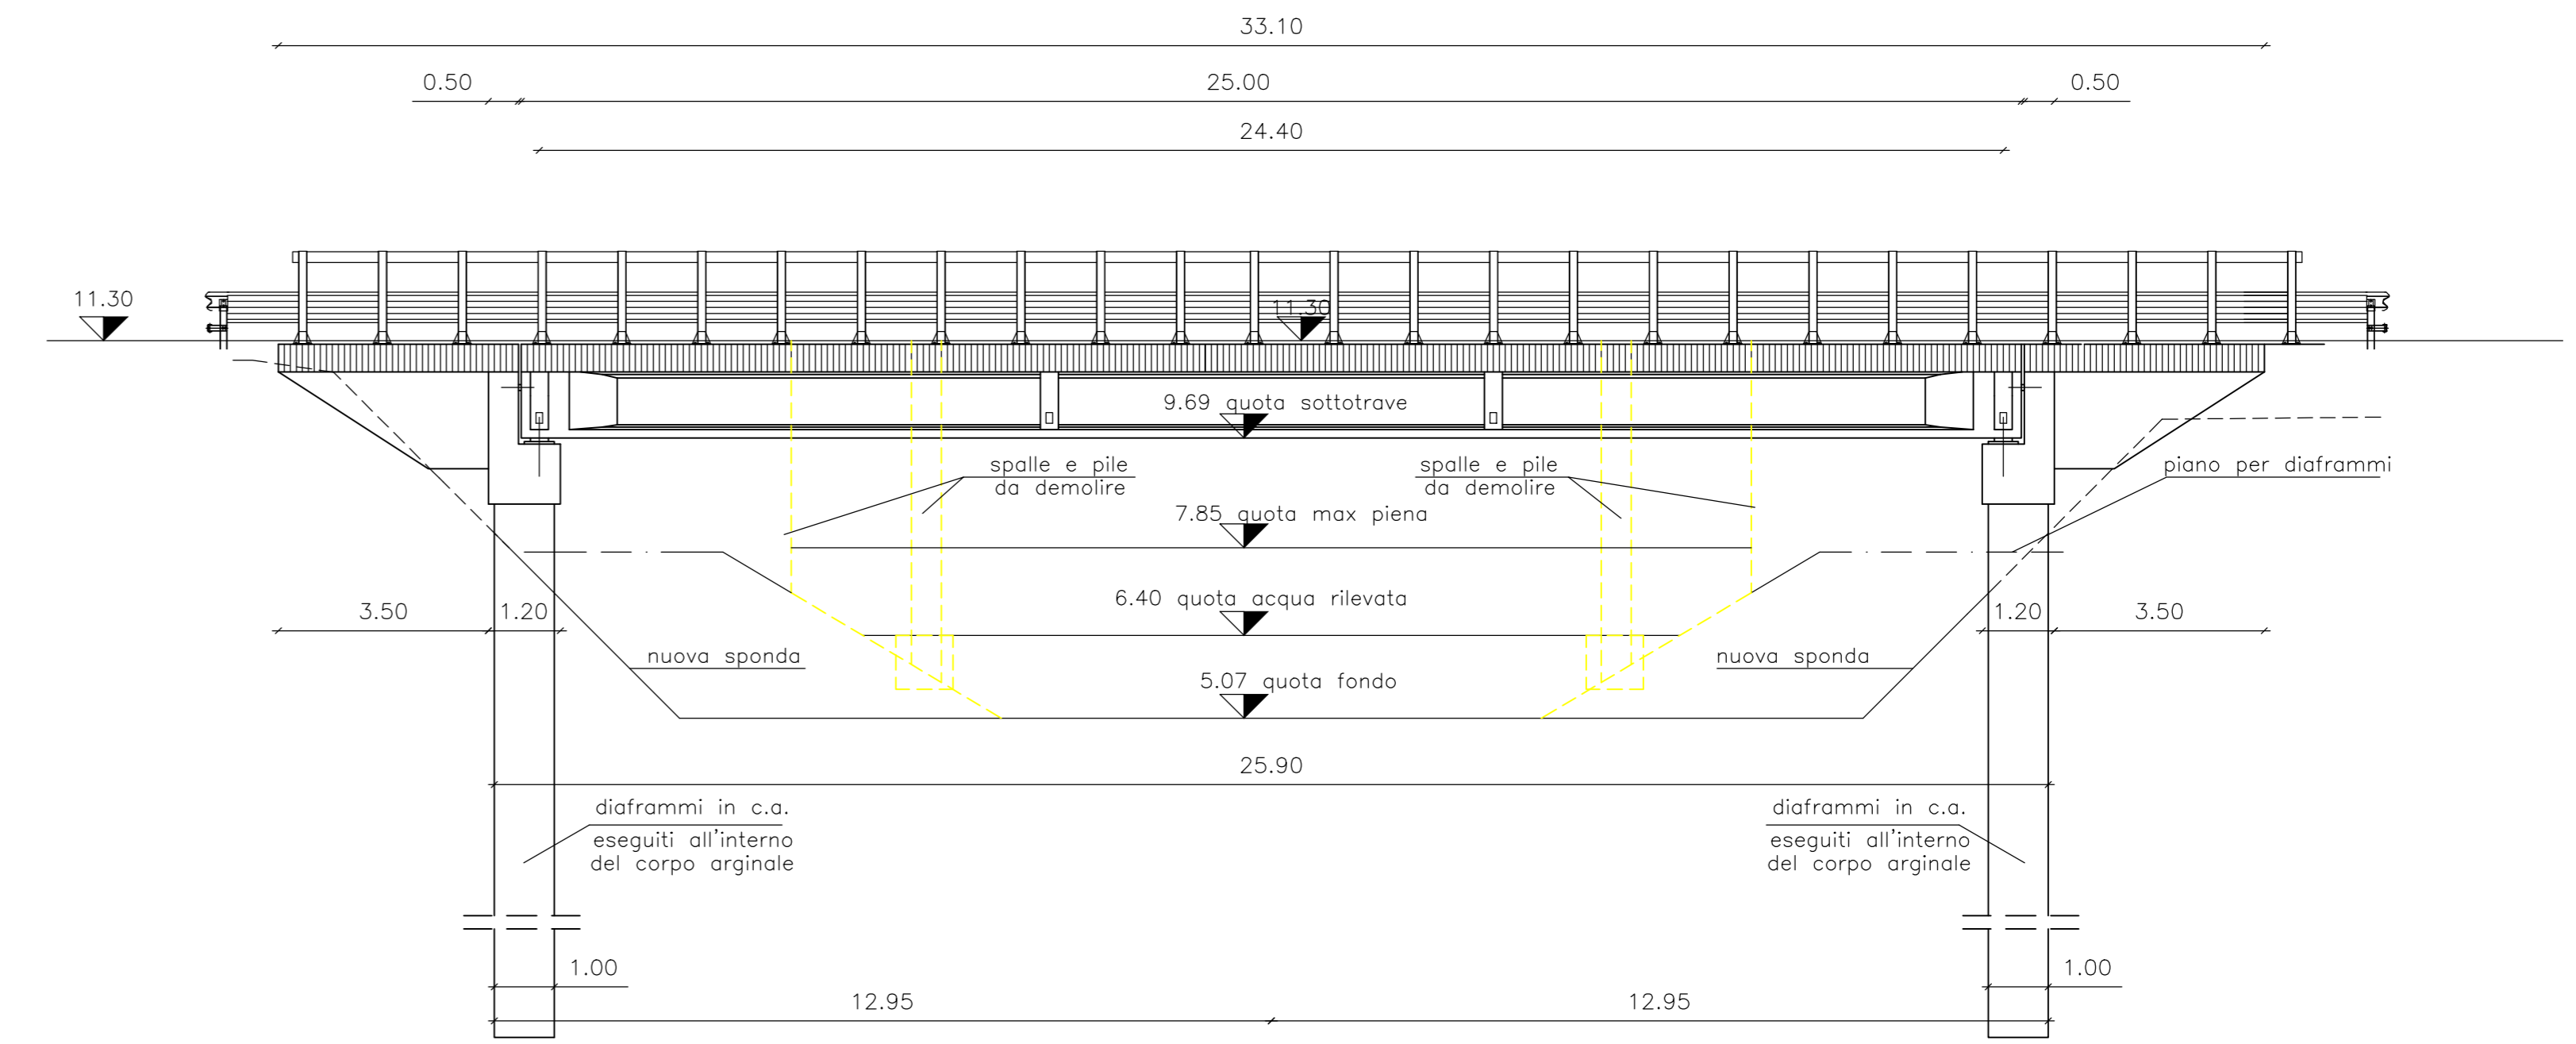

SEZIONE A-A scala 1:50

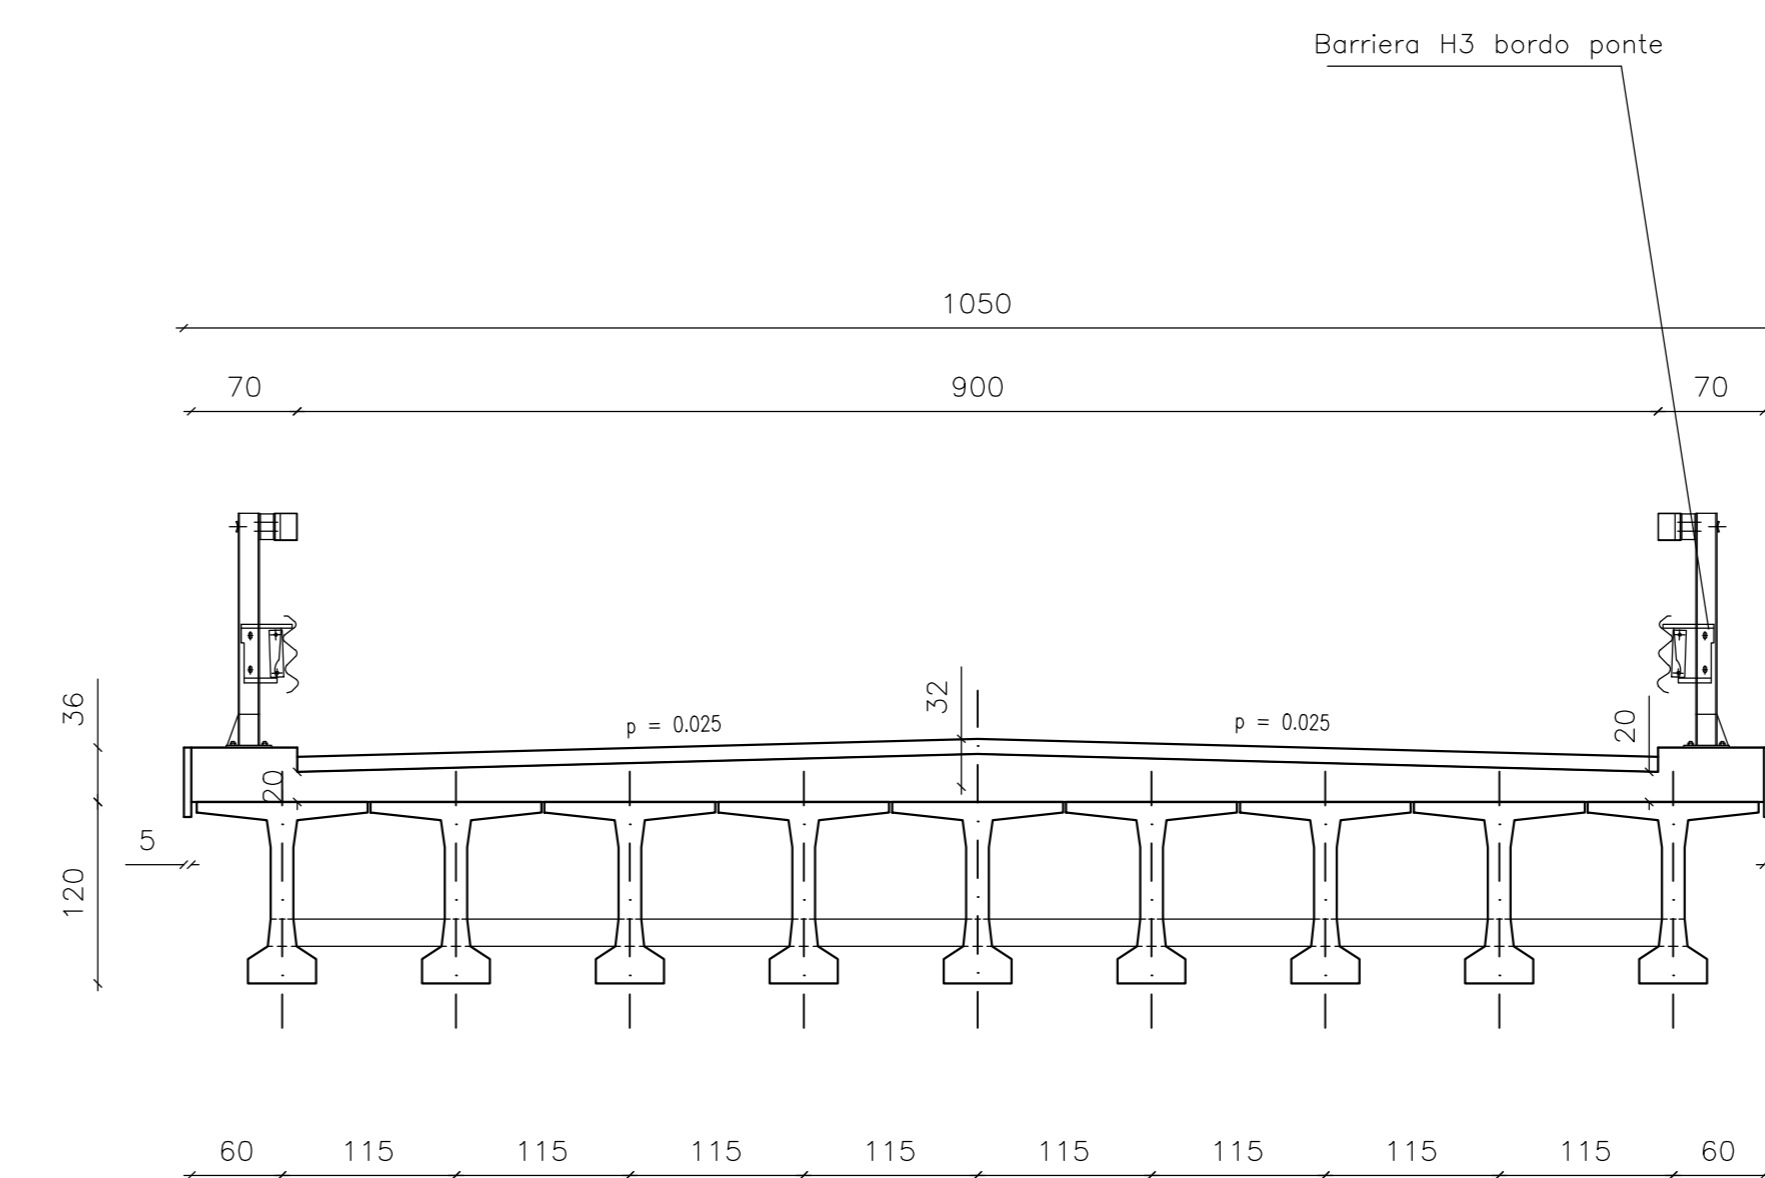

Provincia di Verona

AREA PROGRAMMAZIONE E SVILUPPO DEL TERRITORIO  
SETTORE SVILUPPO DEL TERRITORIO  
SERVIZIO PROGETTAZIONE

**S.P. 46 "Della Torretta" Lavori di demolizione e ricostruzione ponte sulla Fossa Maestra a Torretta Veneta nel Comune di Legnago (Verona) al Km 12+700**

**Fattibilità tecnica ed economica**

elaborato: **Tavola Architettonica ponte**

IL PROGETTISTA  
ing. Stefano Brunelli

I COLLABORATORI  
SERVIZIO PROGETTAZIONE  
SERVIZIO ESPROPRI

IL COORDINATORE D'AREA  
ing. Carlo Poli

Data: Scale: 1:100/ 1:50 Allegato: **A3.b**

REV.	DATA	DESCRIZIONE	REDATTO	CONTROL	APPROV.

data conclusione progetto data consegna progetto al RUP firma del RUP per ricevuta