



PIANTA DEL PONTE ATTUALE

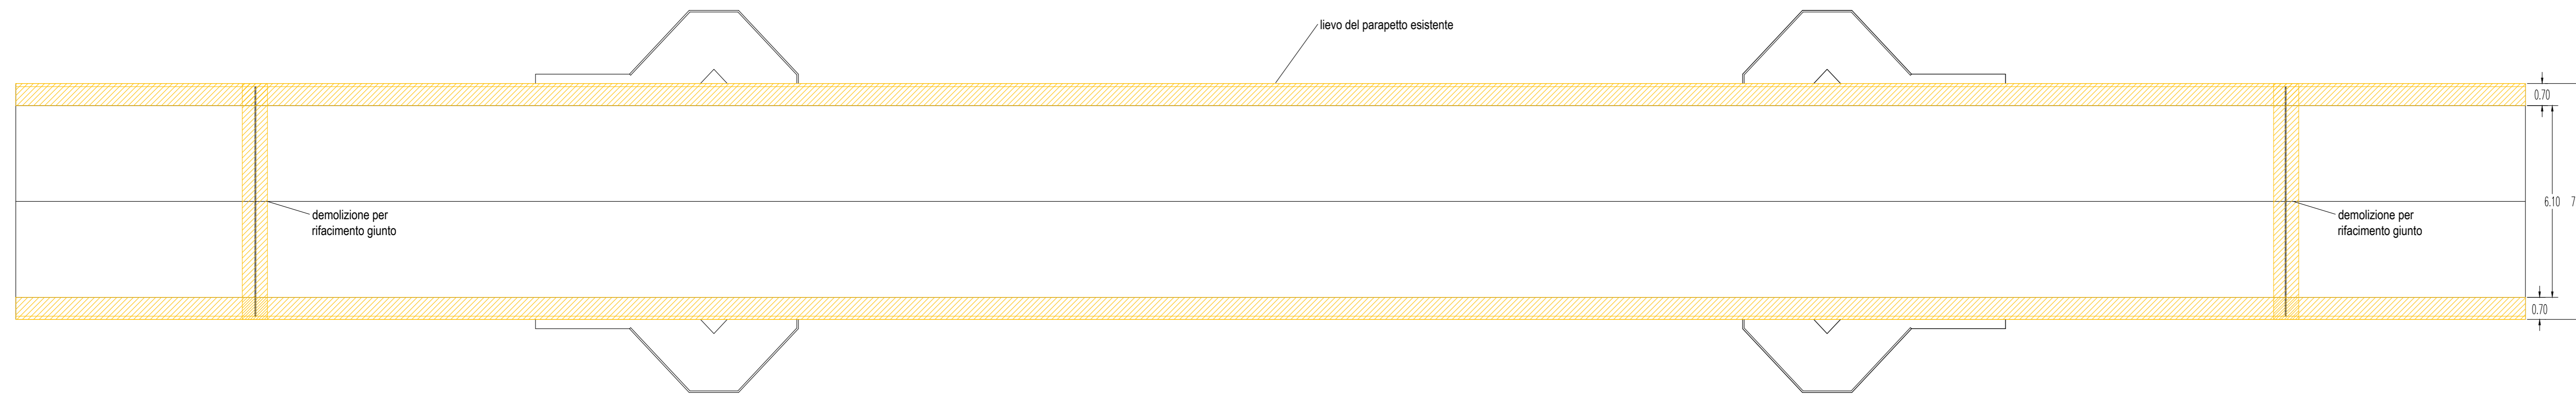


SEZIONE B-B

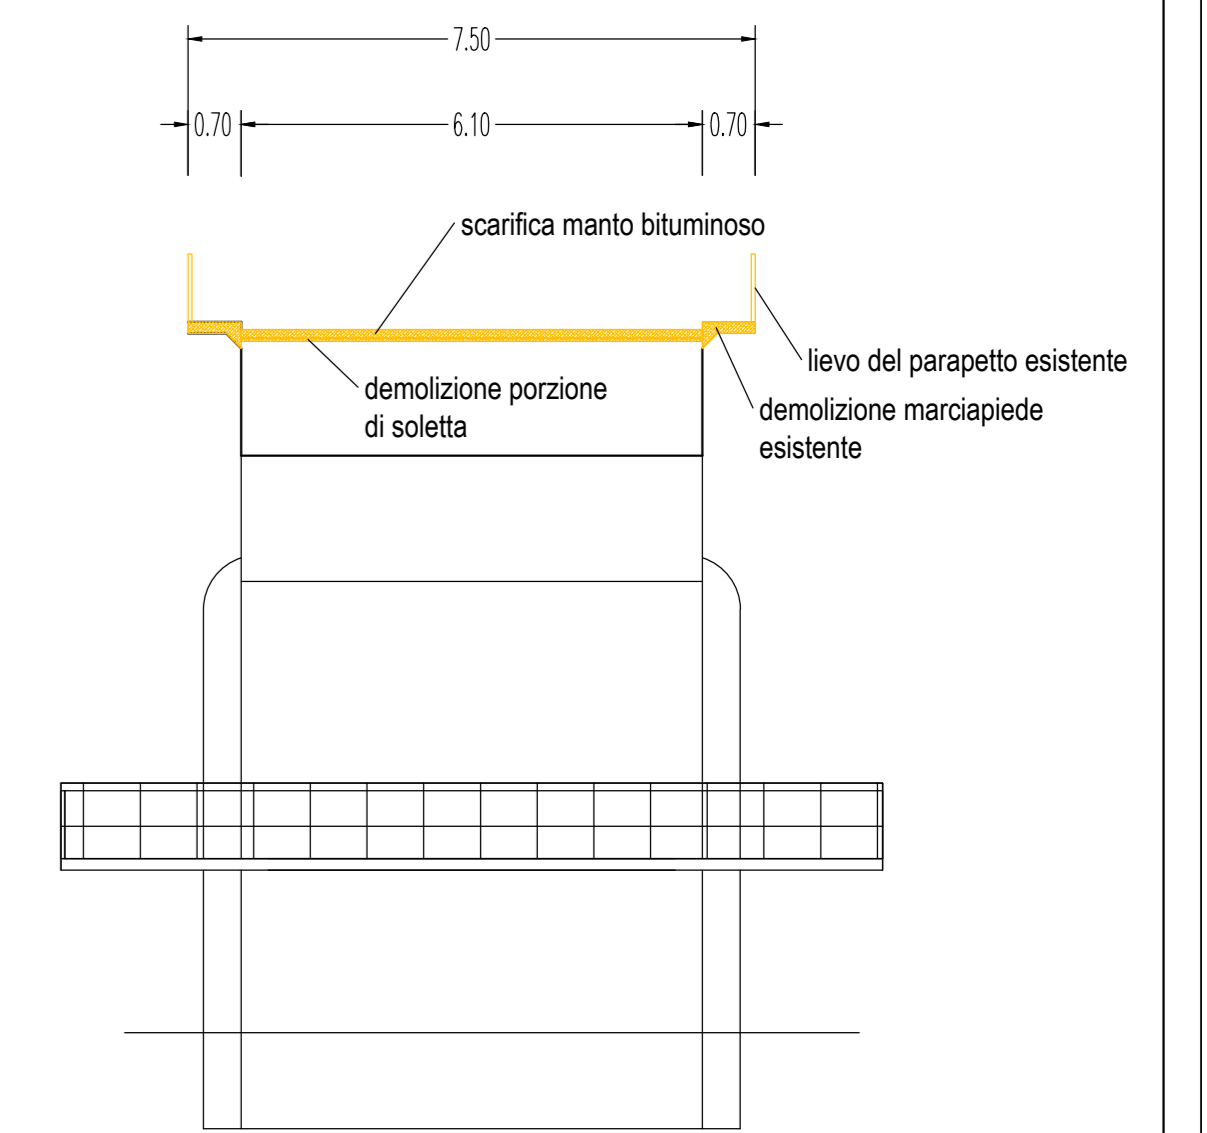

SEZIONE A-A



PROSPETTO DEL PONTE ATTUALE

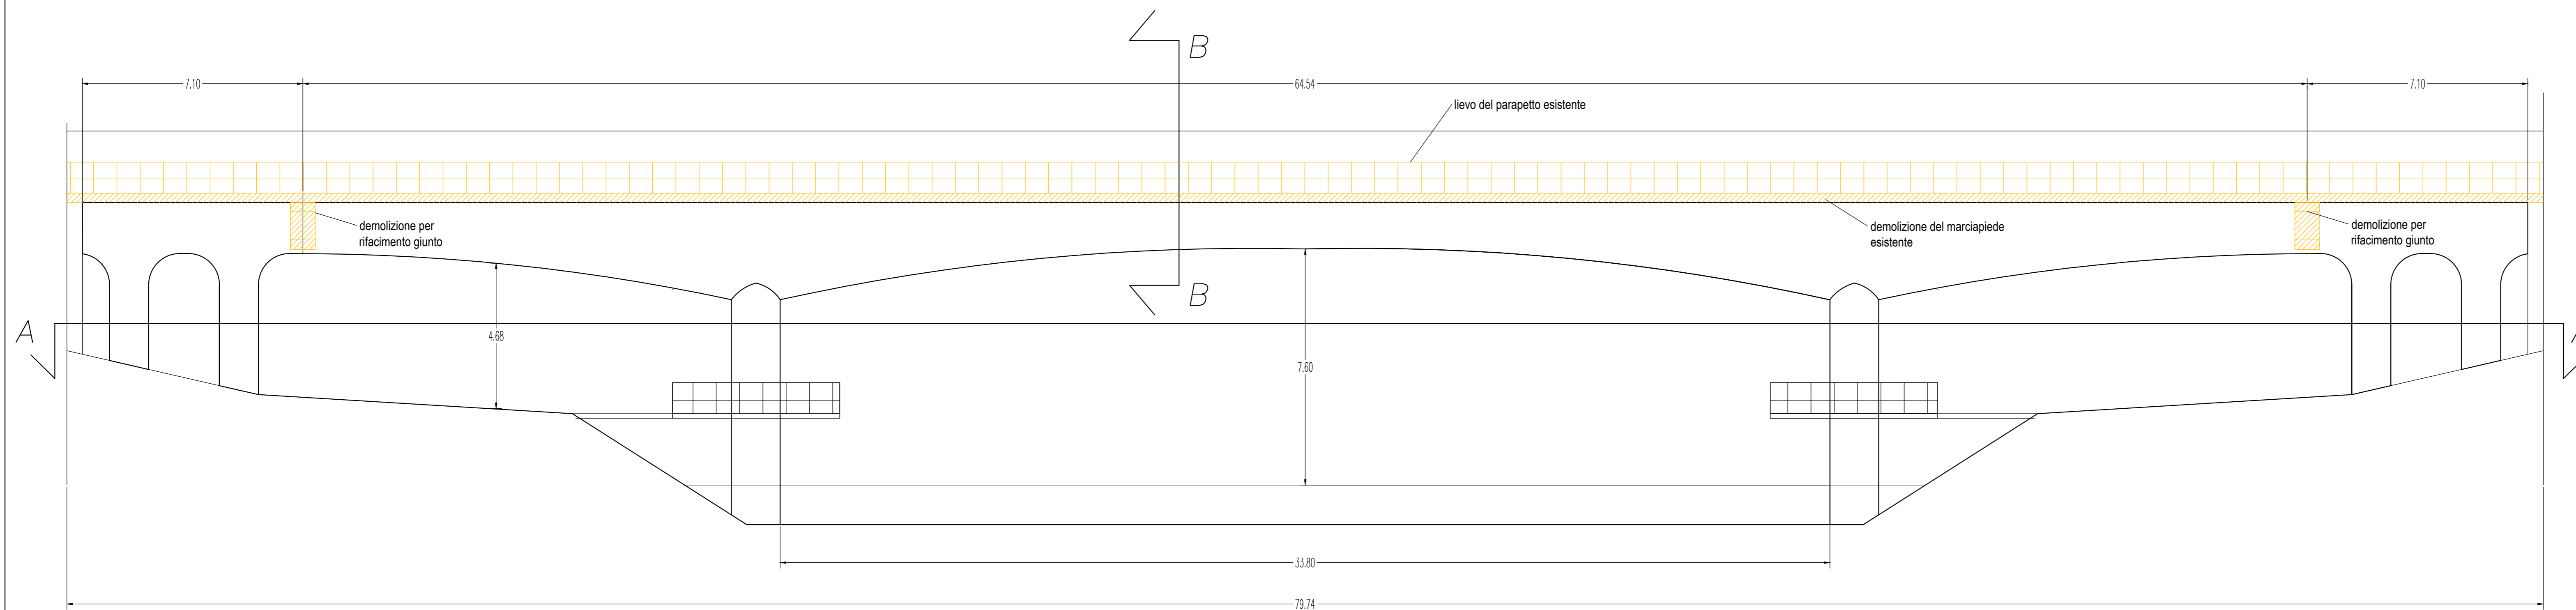

Provincia di Verona
 AREA PROGRAMMAZIONE E SVILUPPO DEL TERRITORIO
 SETTORE SVILUPPO DEL TERRITORIO
 SERVIZIO PROGETTAZIONE

S.P. 47 DIR "Del Menago" Lavori di ristrutturazione del ponte sul Canalbianco nel Comune di Cerea (Verona)

Fattibilità tecnica ed economica

elaborato: **Tavola Architettonica ponte stato attuale - ipotesi ripristino e allargamento**

IL PROGETTISTA
 ing. Stefano Brunelli

I COLLABORATORI
 SERVIZIO PROGETTAZIONE
 SERVIZIO ESPROPRI

IL COORDINATORE D'AREA
 ing. Carlo Poli

Data: Scala: 1:100 Allegato: **A3.a**

REV.	DATA	DESCRIZIONE	REDATTO	CONTROL.	APPROV.

data conclusione progetto data consegna progetto al RUP firma del RUP per ricevuta